プリレオR1型フェンス［間仕切りタイプ］

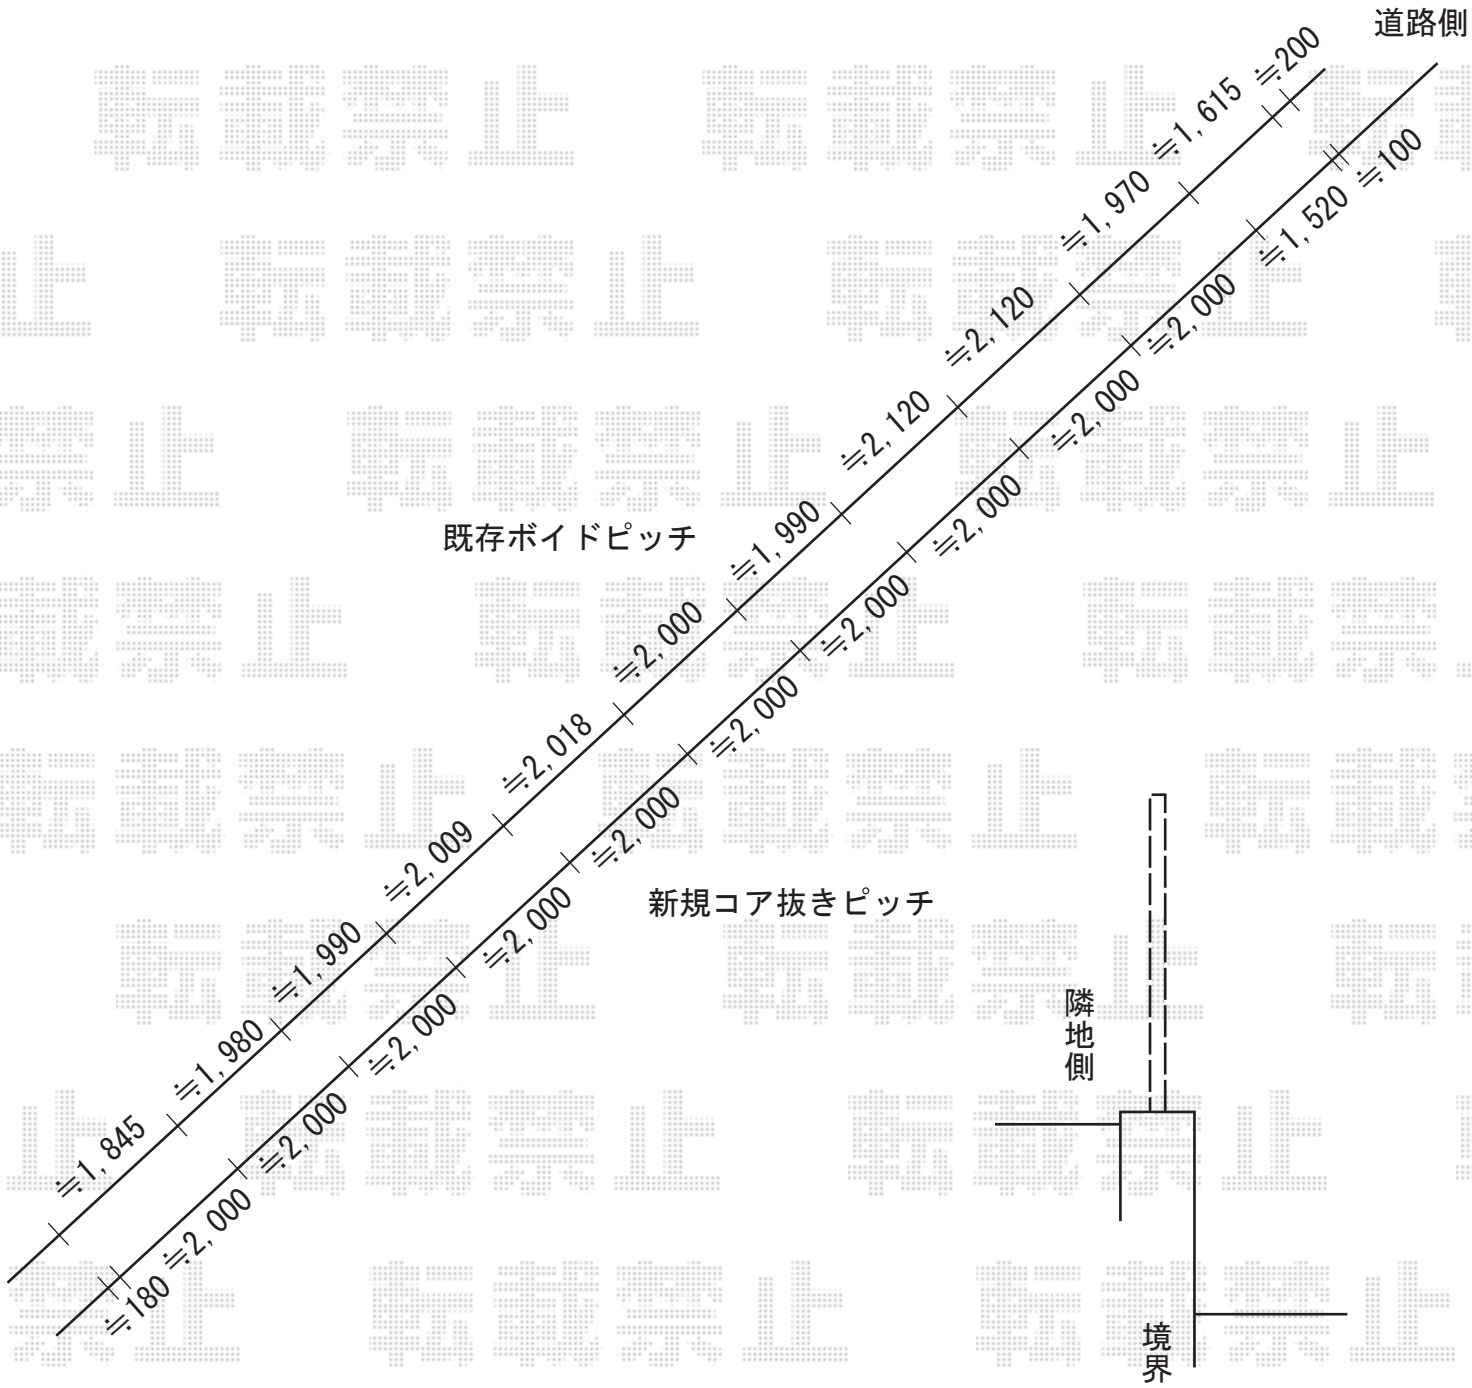

TOEX　プリレオR1型フェンス［間仕切りタイプ］
本体1枚（W×H）＝（2,000mm×800mm）×11枚
主柱（部品セット込）：10
端柱（部品セット込）：2
色：オータムブラウン

現場状況や作図制限により概略図の内容と多少の違いが生じることがございます。
施工時は、現場優先とさせて頂きたく思いますので、お立会い頂き、
最終のご指示のほど、何卒、宜しくお願い致します。

EX-SHOP
HTTP://WWW.EX-SHOP.NET
担当：八浦

全ての著作権は、エクスショップに帰属します。当社とのお取引目的外の使用・複製・転載禁止となっております。