リコステージII 単体

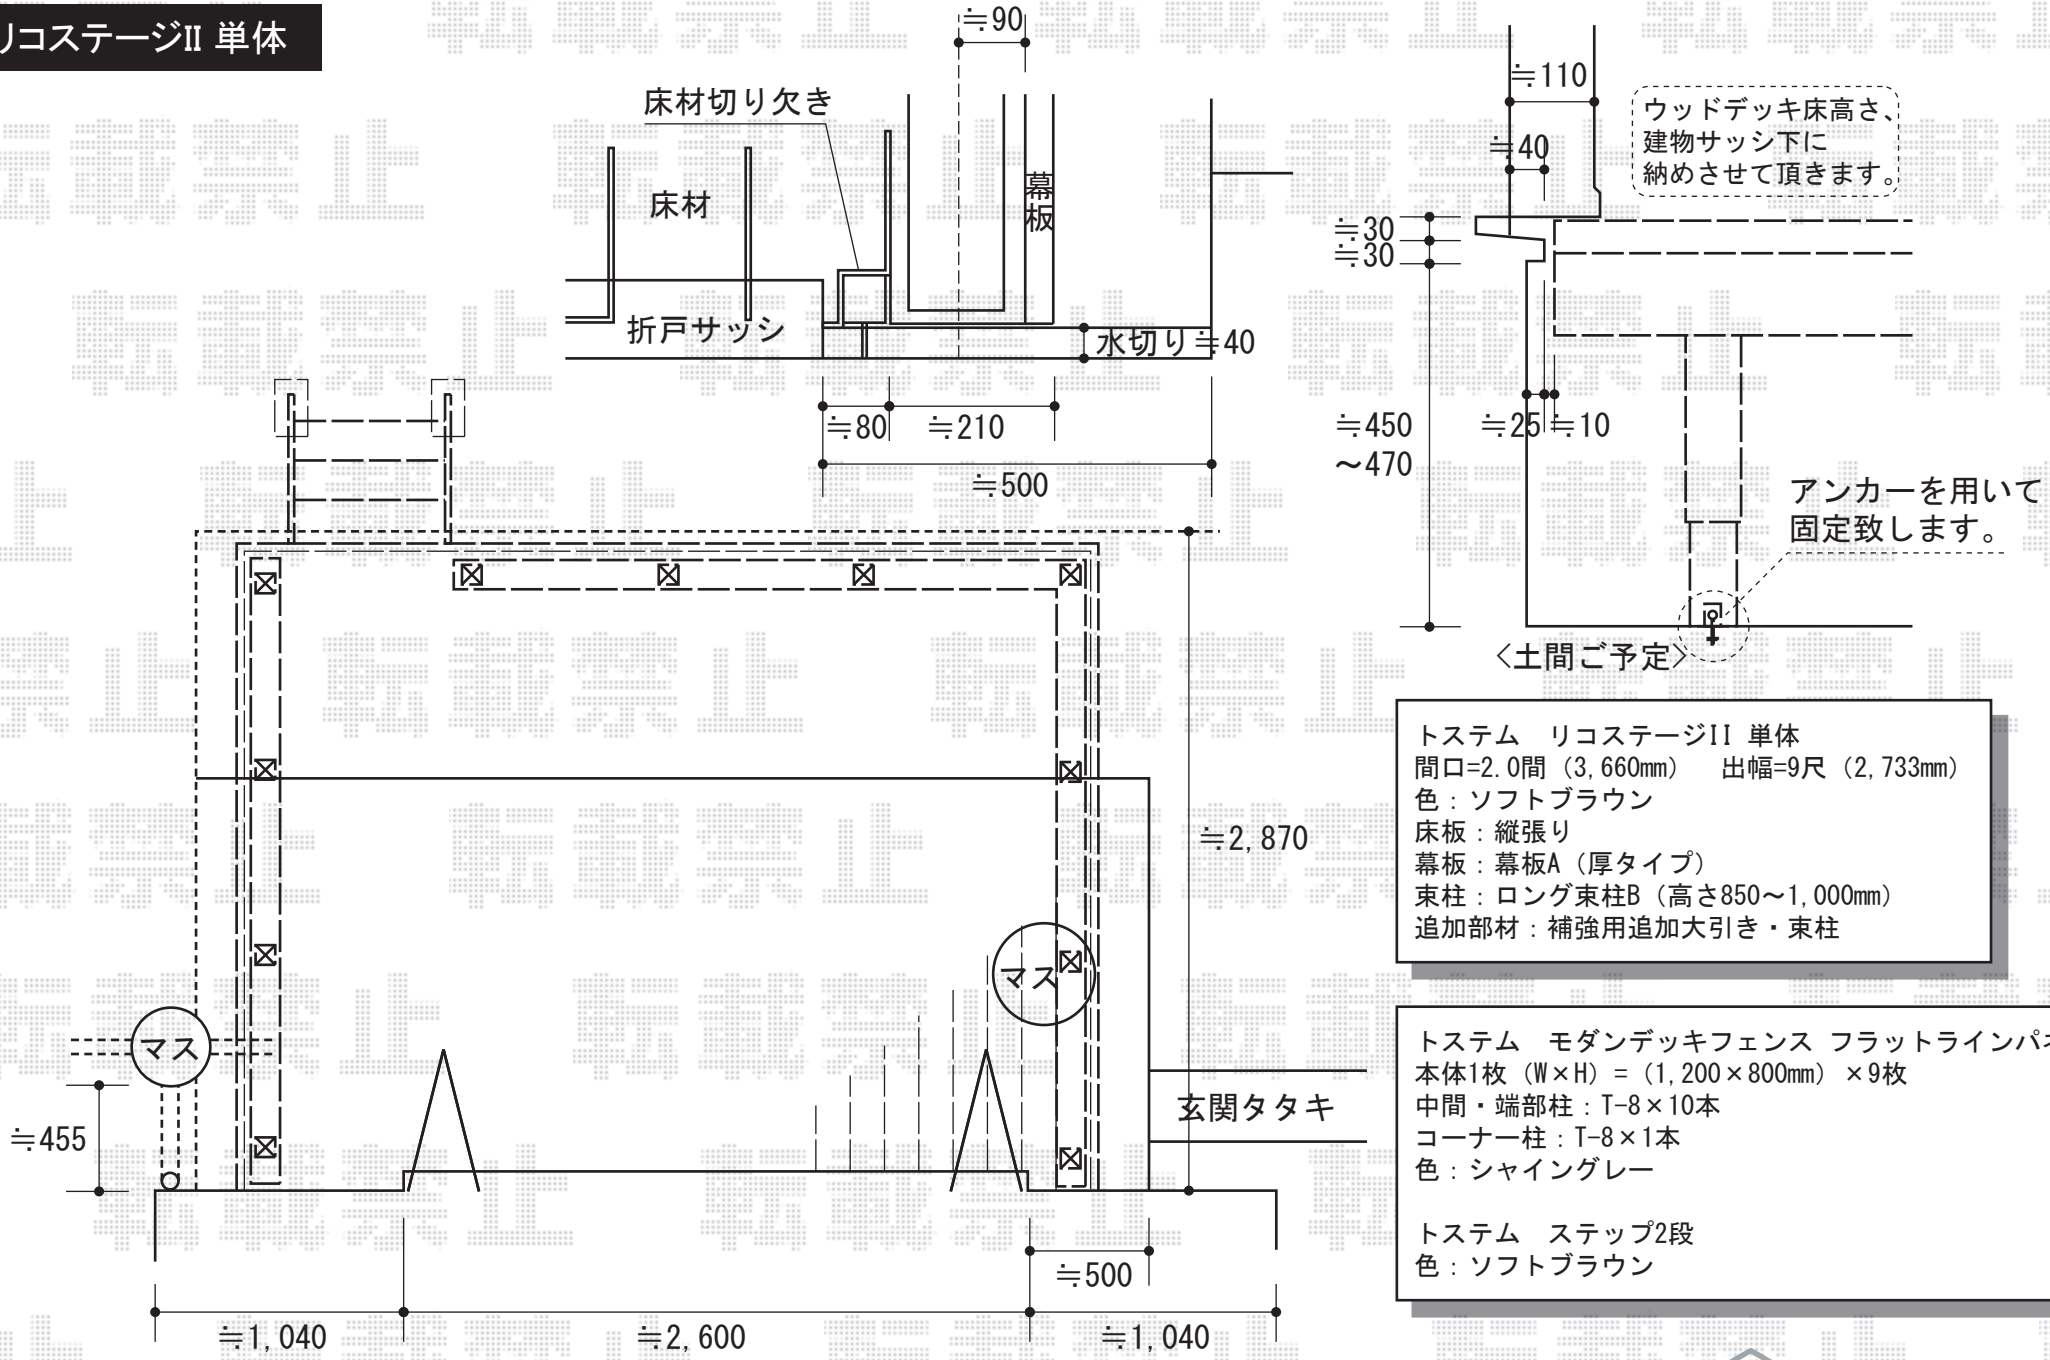

トステム　リコステージII 単体
間口=2.0間（3,660mm）　出幅=9尺（2,733mm）
色：ソフトブラウン
床板：縦張り
幕板：幕板A（厚タイプ）
束柱：ロング束柱B（高さ850～1,000mm）
追加部材：補強用追加大引き・束柱

トステム　モダンデッキフェンス フラットラインパネル
本体1枚（W×H）=（1,200×800mm）×9枚
中間・端部柱：T-8×10本
コーナー柱：T-8×1本
色：シャイングレー

トステム　ステップ2段
色：ソフトブラウン

現場状況や作図制限により概略図の内容と多少の違いが生じることがございます。
施工時は、現場優先とさせて頂きたく思いますので、お立会い頂き、
最終のご指示のほど、何卒、宜しくお願い致します。

EX-SHOP
HTTP://WWW.EX-SHOP.NET
担当：大辻

全ての著作権は、エクスショップに帰属します。当社とのお取引目的外の使用・複製・転載禁止となっております。