


アルピタHGミニ ノンキャスト 片開き

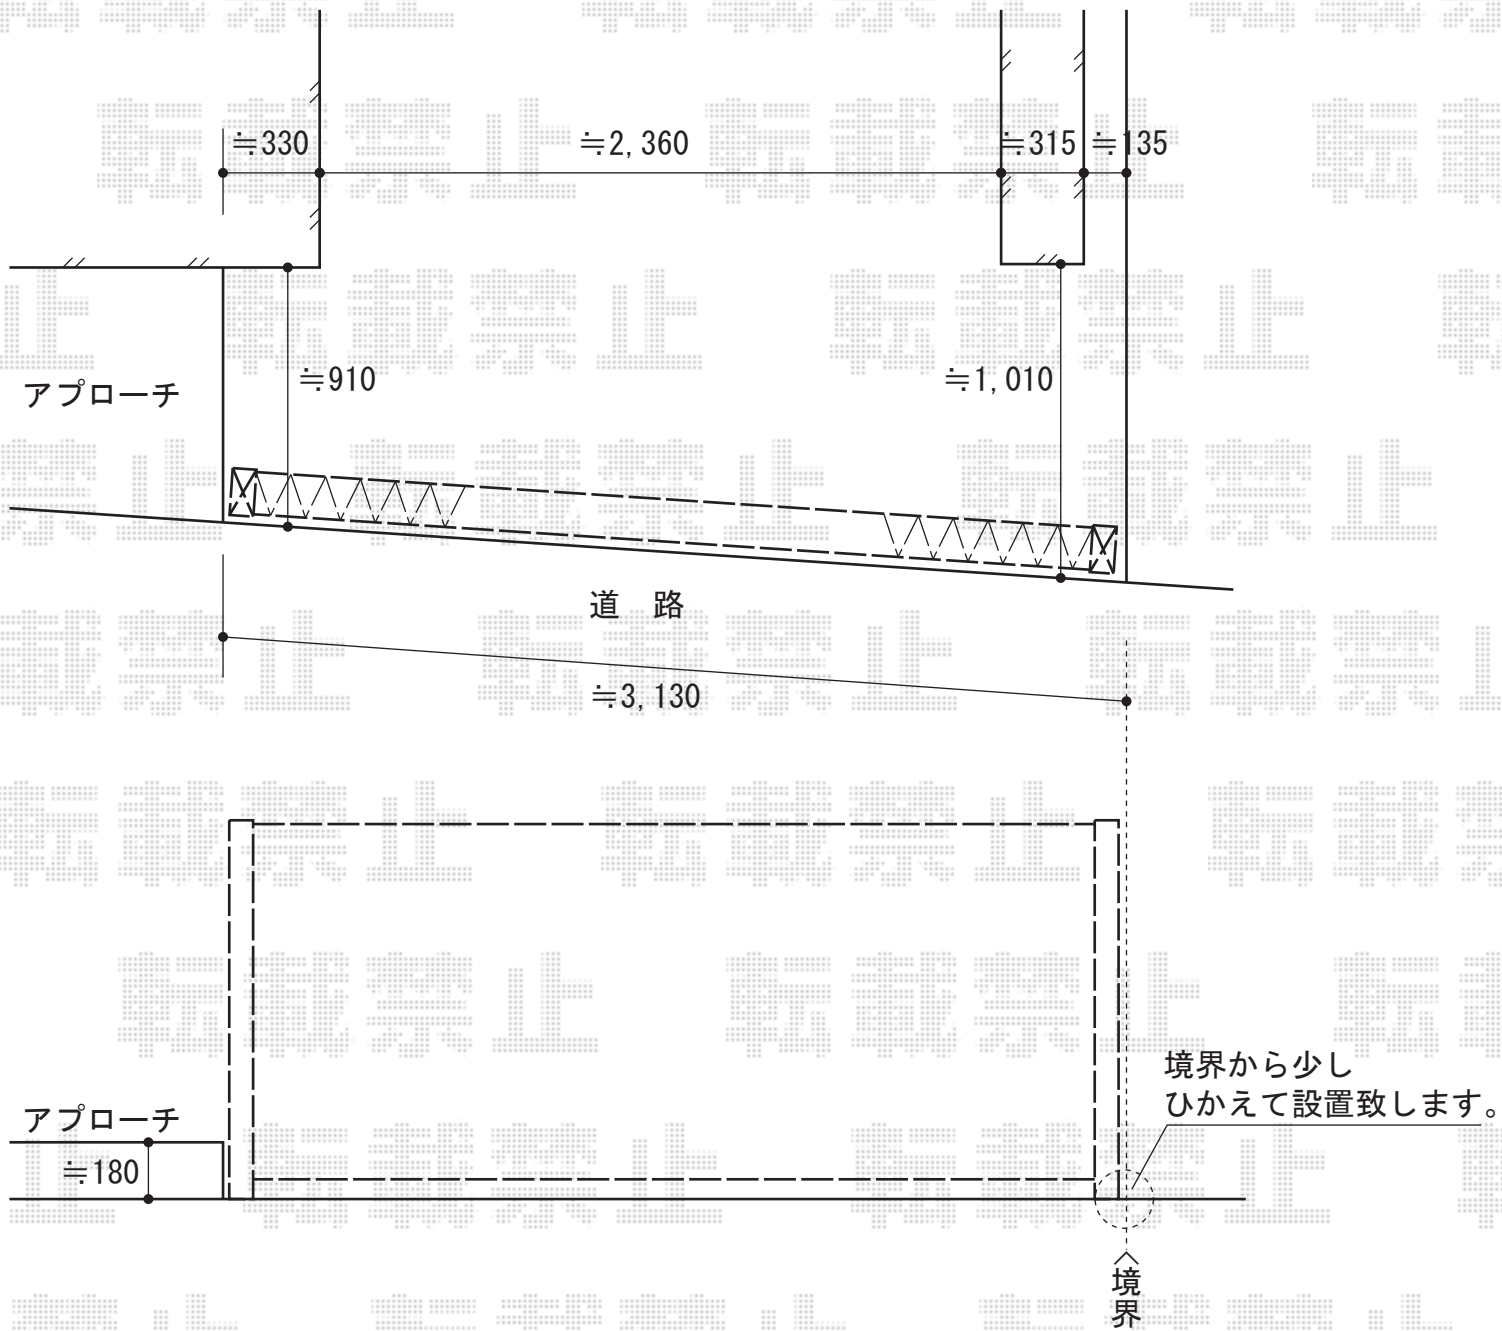

TOEX アルピタHGミニ ノンキャスト 片開き
 開口幅=2,896mm
 全幅=3,120mm
 たたみ幅=750mm
 高さ=H1,100mm~H1,300mm/※ロング柱使用
 色：シャイングレー
 落棒数：1

現場状況や作図制限により概略図の内容と多少の違いが生じることがございます。
 施工時は、現場優先とさせて頂きたく思いますので、お立会い頂き、
 最終のご指示のほど、何卒、宜しくお願い致します。



EX-SHOP
 HTTP://WWW.EX-SHOP.NET

担当：小林