


パワーアルファ L型 ルーフタイプ 単体 積雪～30cm対応

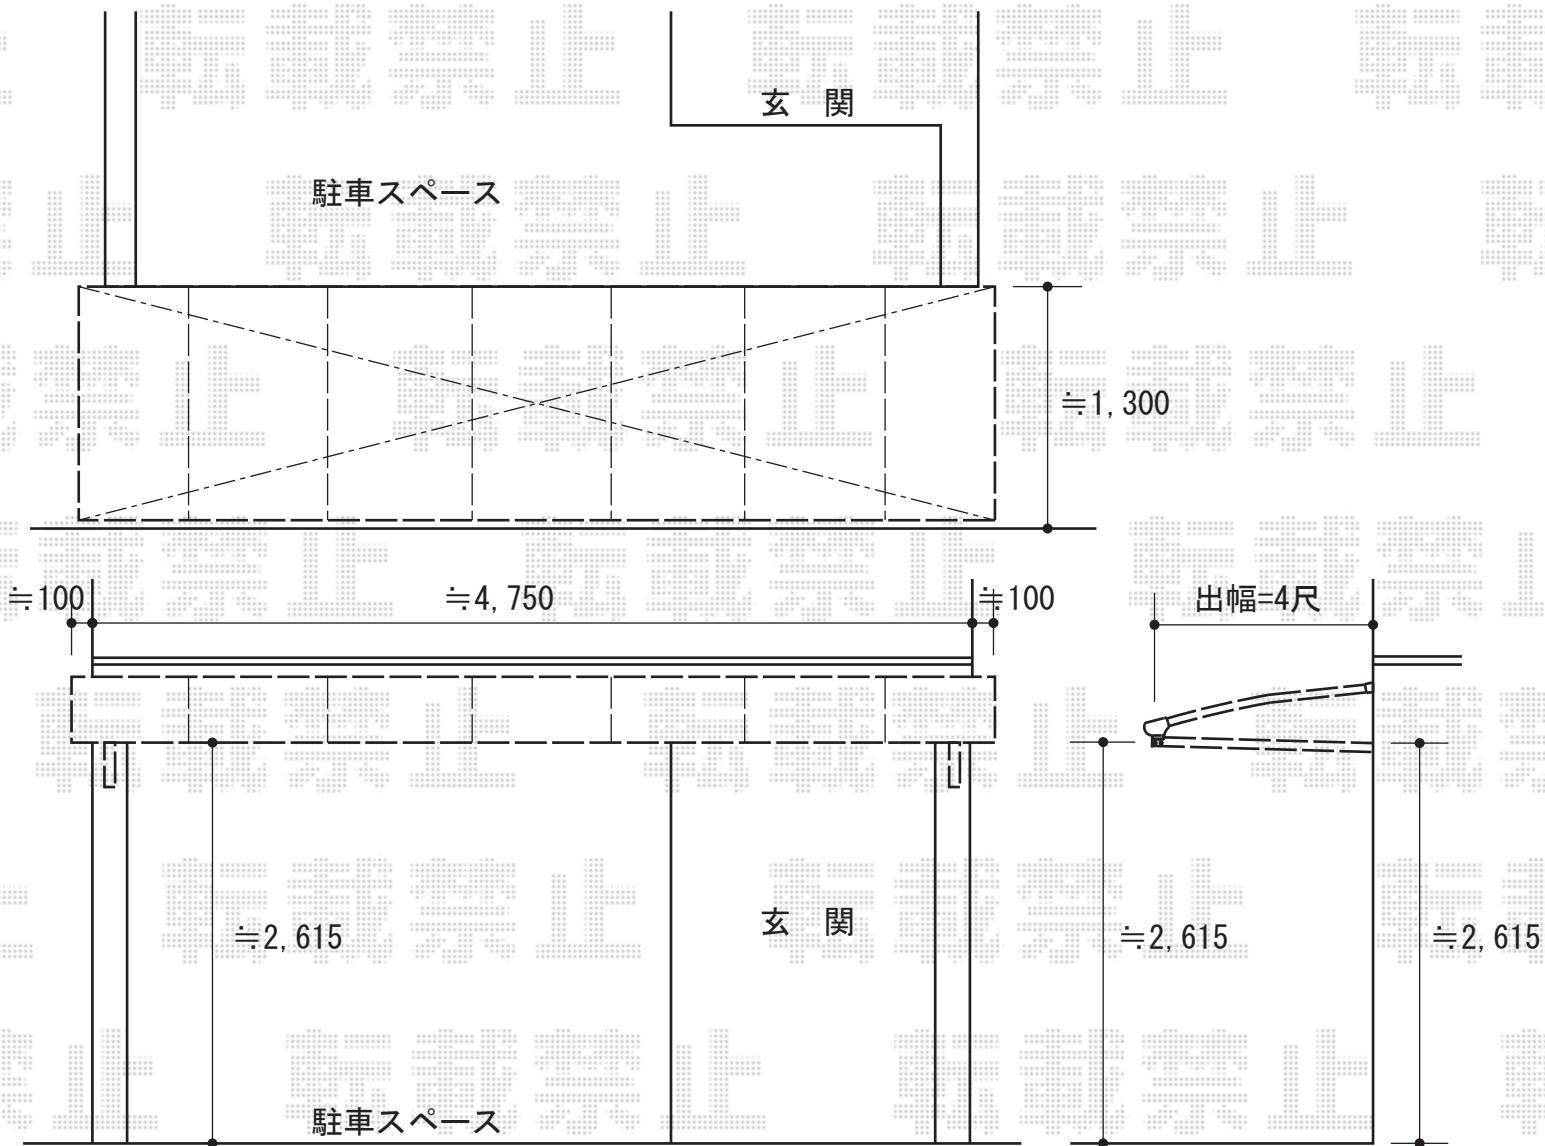

トステム パワーアルファ L型 ルーフタイプ 単体 積雪～30cm対応  
間口=関東間2.5間通し (方杖芯々4,605mm 屋根幅5,360mm)  
出幅=4尺 (1,185mm)  
色: ブラック  
屋根材: ポリカーボネート (クリアマット/すりガラス調)  
柱仕様: ルーフタイプ (柱無し)  
施工方法: 上止め

現場状況や作図制限により概略図の内容と多少の違いが生じることがございます。  
施工時は、現場優先とさせて頂きたく思いますので、お立会い頂き、  
最終のご指示のほど、何卒、宜しくお願い致します。



EX-SHOP  
HTTP://WWW.EX-SHOP.NET

担当: 八浦