フェンス・土間工事一式

TOEX
ライフモダンフェンスMF-Y3型(単色)＋プリレオR5型フェンス［多段柱］
【ライフモダン】本体1枚（W×H）＝（1,979mm×1,000mm）×8枚
【プリレオ】本体1枚（W×H）＝（1,979mm×1,000mm）×8枚
多段柱（T20）：9本
上下ブラケット：9
中間ブラケット：9
継手セット：A×7・D×7
色：シャイングレー
端部キャップ：【ライフモダン用】1・【プリレオ用】1

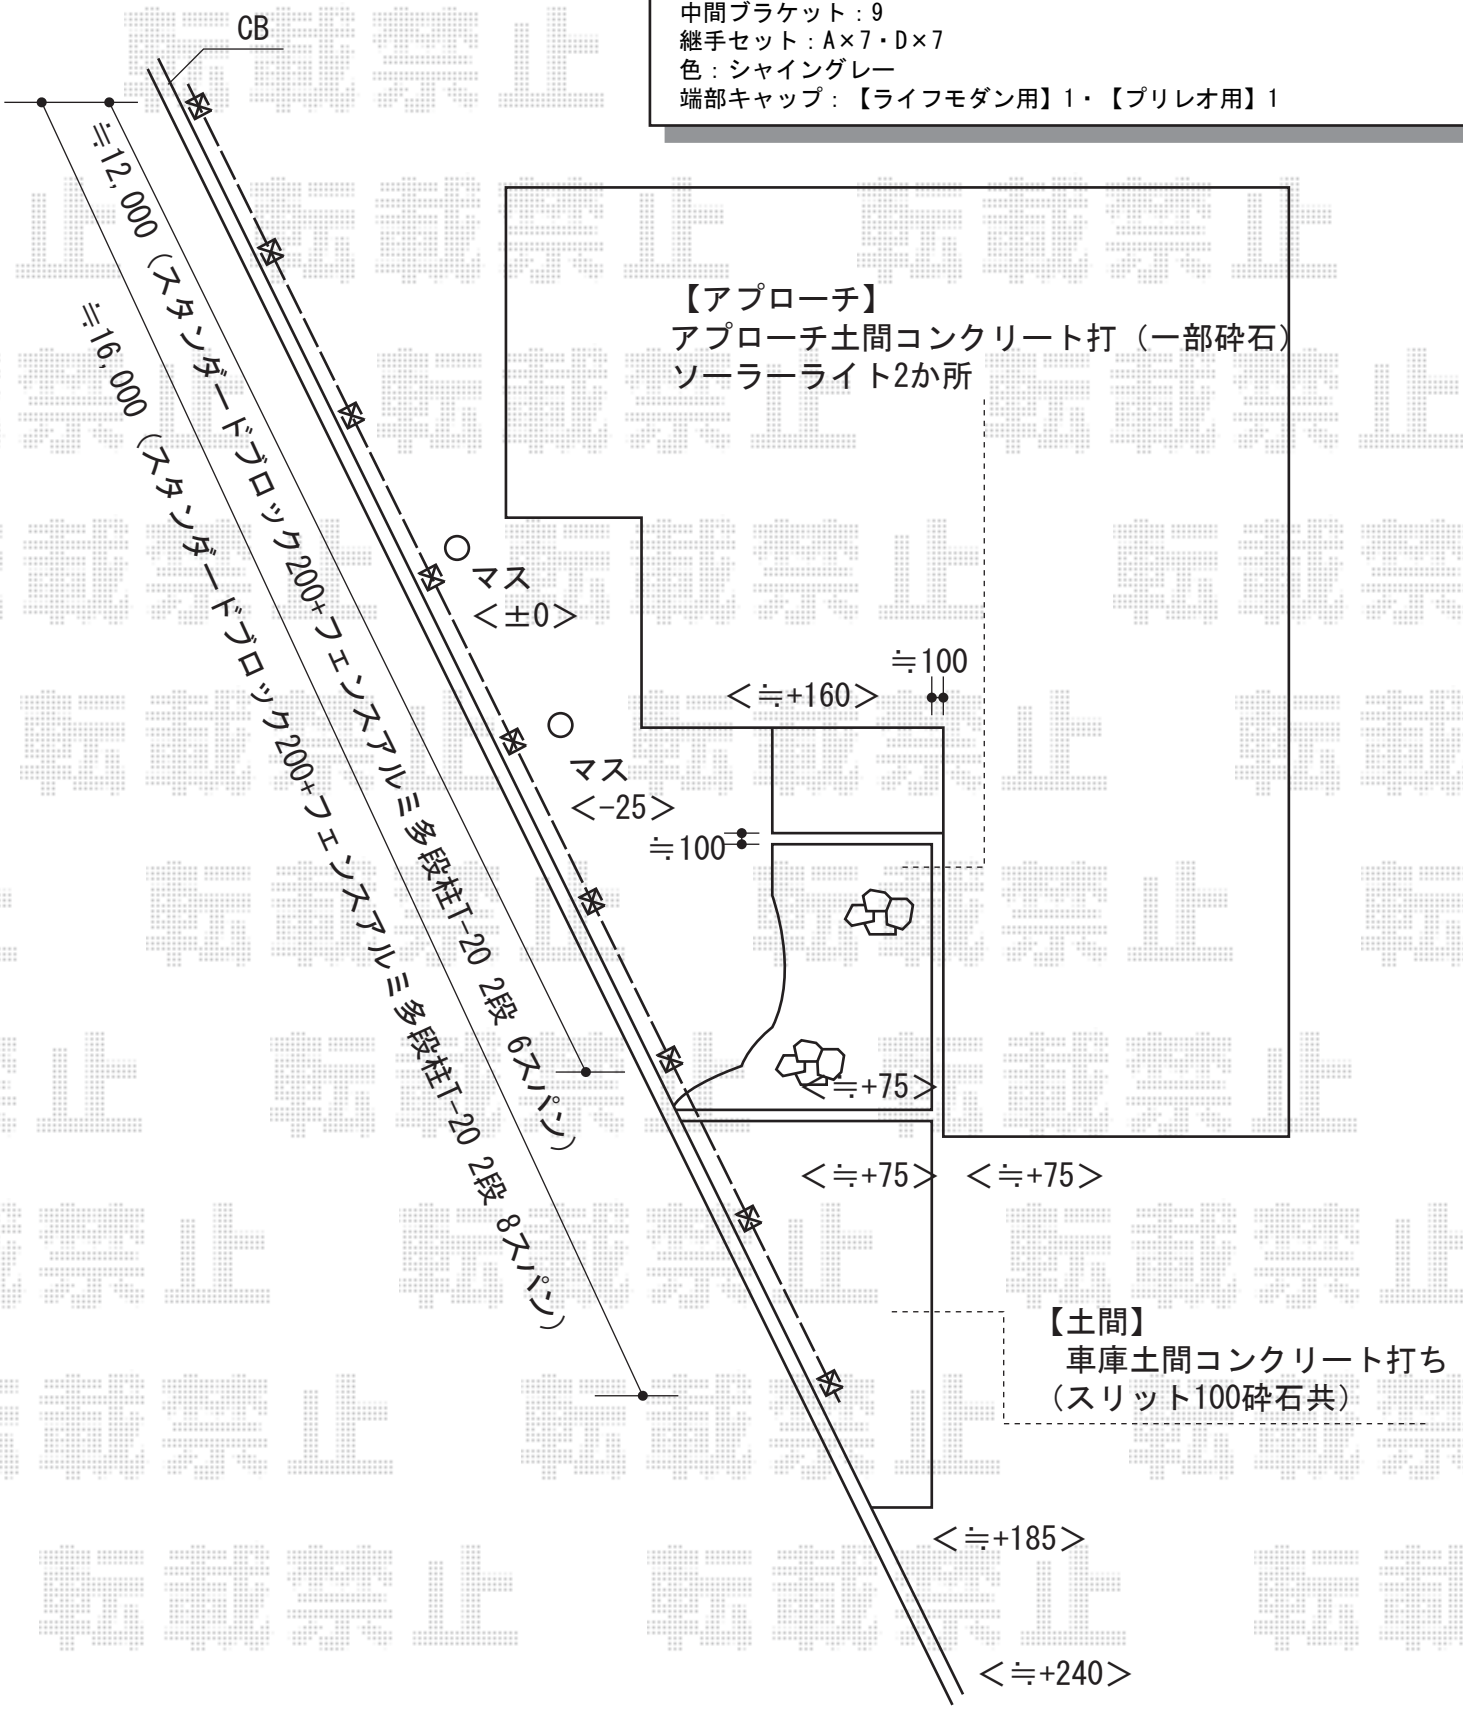

現場状況や作図制限により概略図の内容と多少の違いが生じることがございます。
施工時は、現場優先とさせて頂きたく思いますので、お立会い頂き、
最終のご指示のほど、何卒、宜しくお願い致します。

EX-SHOP
HTTP://WWW.EX-SHOP.NET
担当：八浦

全ての著作権は、エクスショップに帰属します。当社とのお取引目的外の使用・複製・転載禁止となっております。