カーゲート・フェンス

TOEX　ハイグリッドフェンスN8型［フリーポールタイプ］
本体1枚（W×H）=（2,000mm×800mm）×4枚
アルミ形材柱：5本
色：アイボリーホワイト
小口キャップ：1

TOEX　アルシャインM型 Cタイプ ノンレール 親子開き
開口幅=子/1,662mm　親/4,062mm
全幅=子/1,832mm　親/4,232mm
たたみ幅=子/390mm　親/666mm
高さ=1,250mm
色：シャイングレー＋柿渋
キャスター数：4
落棒数：4

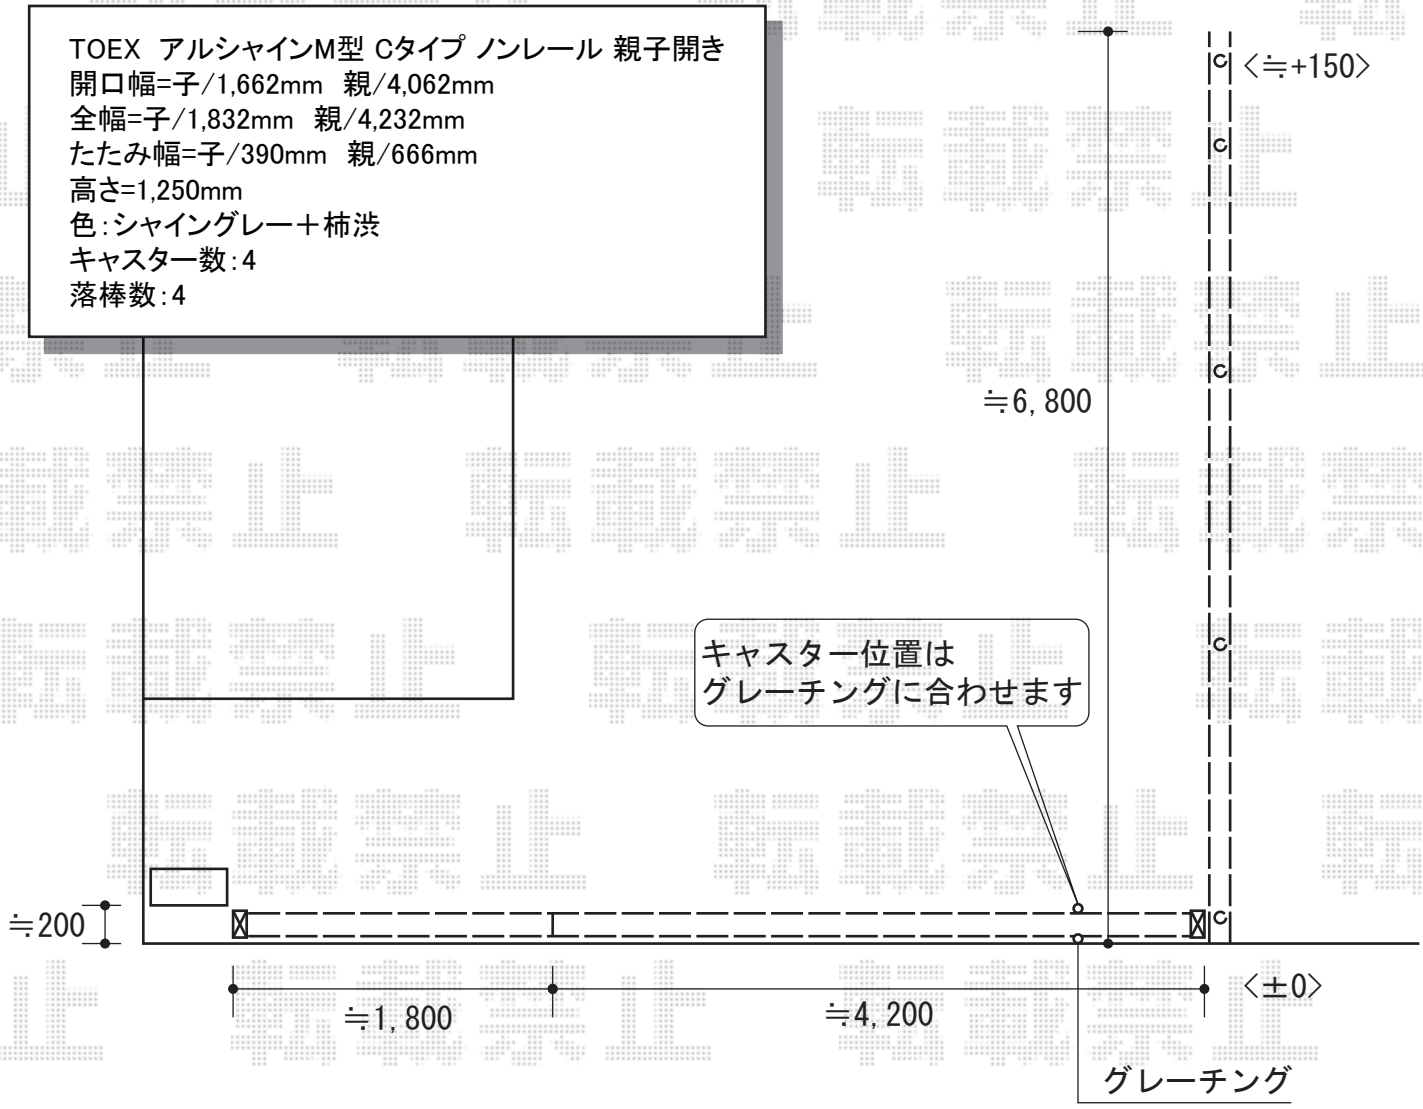

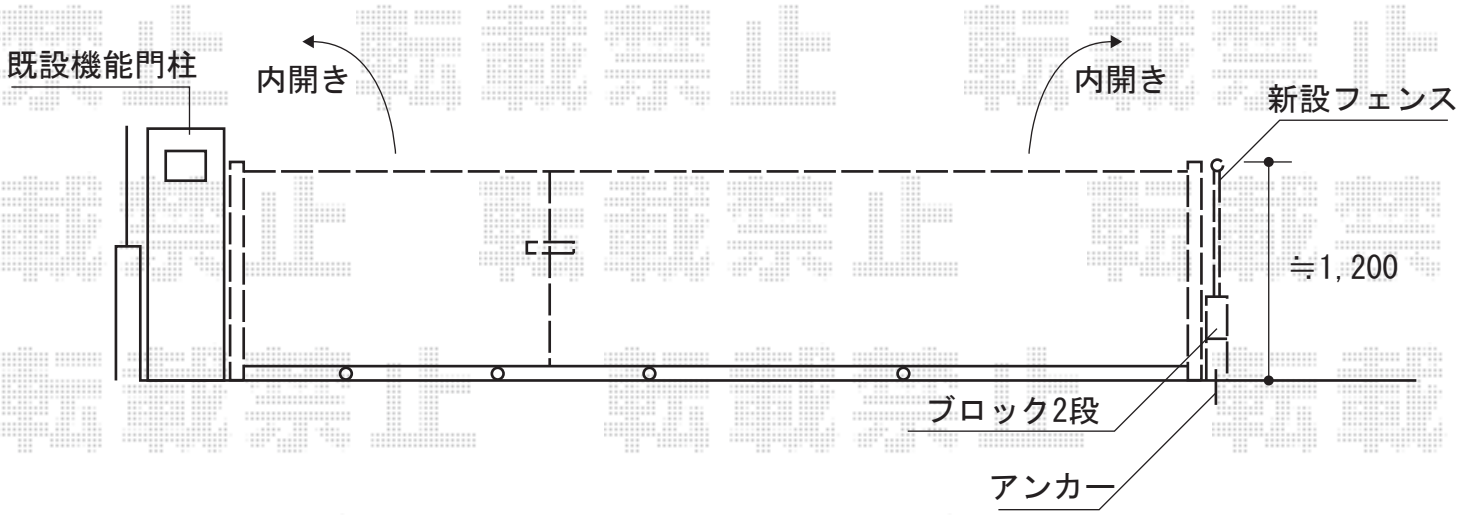

現場状況や作図制限により概略図の内容と多少の違いが生じることがございます。
施工時は、現場優先とさせて頂きたく思いますので、お立会い頂き、
最終のご指示のほど、何卒、宜しくお願い致します。

EX-SHOP
HTTP://WWW.EX-SHOP.NET
担当：大辻

全ての著作権は、エクスショップに帰属します。当社とのお取引目的外の使用・複製・転載禁止となっております。