
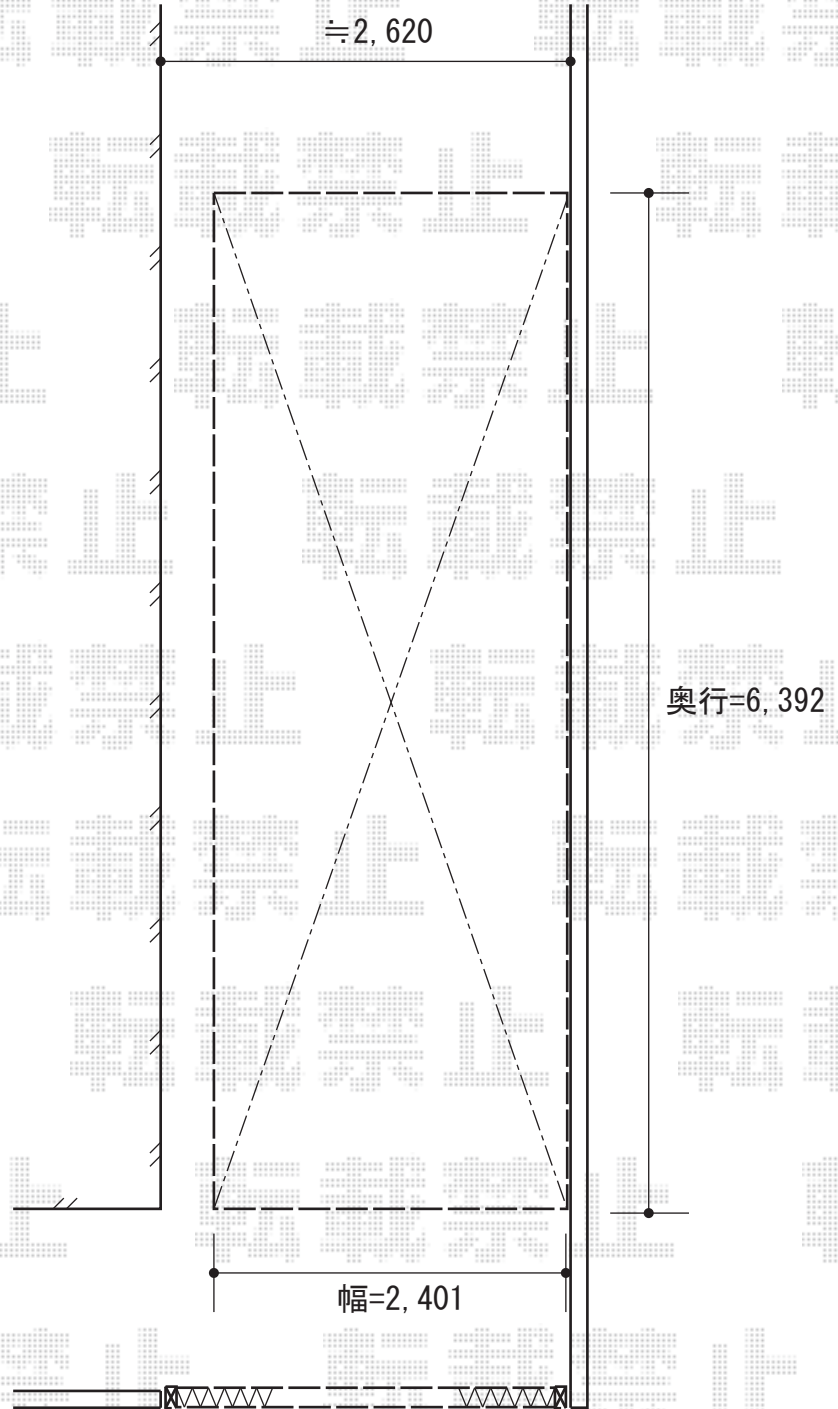


# アルシャインHW型 Aタイプ ノンレール 片開き

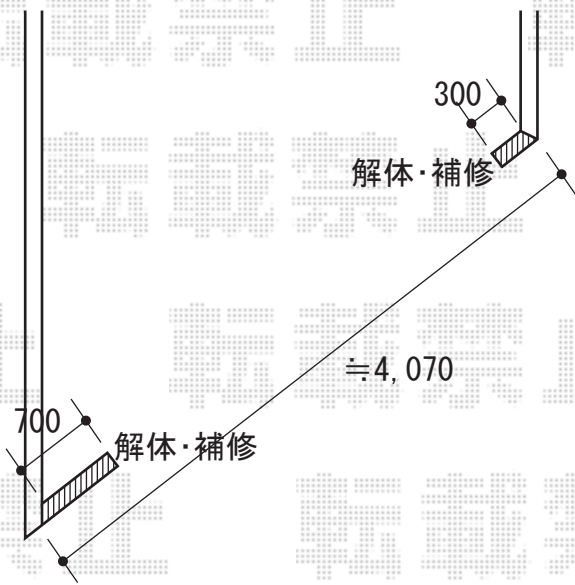

アルシャインHW型 Aタイプ ノンレール 片開き  
 開口幅=4,062mm  
 全幅=4,232mm  
 たたみ幅=666mm  
 高さ=1,250mm  
 色：マイルドブラック  
 キャスター数：3個  
 落棒数：3本

カーブポートシグマⅢ 延長 積雪～30cm対応  
 幅=2,401mm  
 奥行=6,392mm  
 色：オータムブラウン  
 屋根材：ポリカーボネート（ブルースモーク）  
 柱仕様：ロング柱28仕様（有効高 約2,800mm）

現場状況や作図制限により概略図の内容と多少の違いが生じることがございます。  
 施工時は、現場優先とさせて頂きたく思いますので、お立会い頂き、  
 最終のご指示のほど、何卒、宜しくお願い致します。



**EX-SHOP**  
[HTTP://WWW.EX-SHOP.NET](http://www.ex-shop.net)

担当：小林

全ての著作権は、エクスショップに帰属します。当社とのお取引目的外の使用・複製・転載禁止となっております。