サニーブリーズフェンスS型　間仕切りタイプ　2段施工

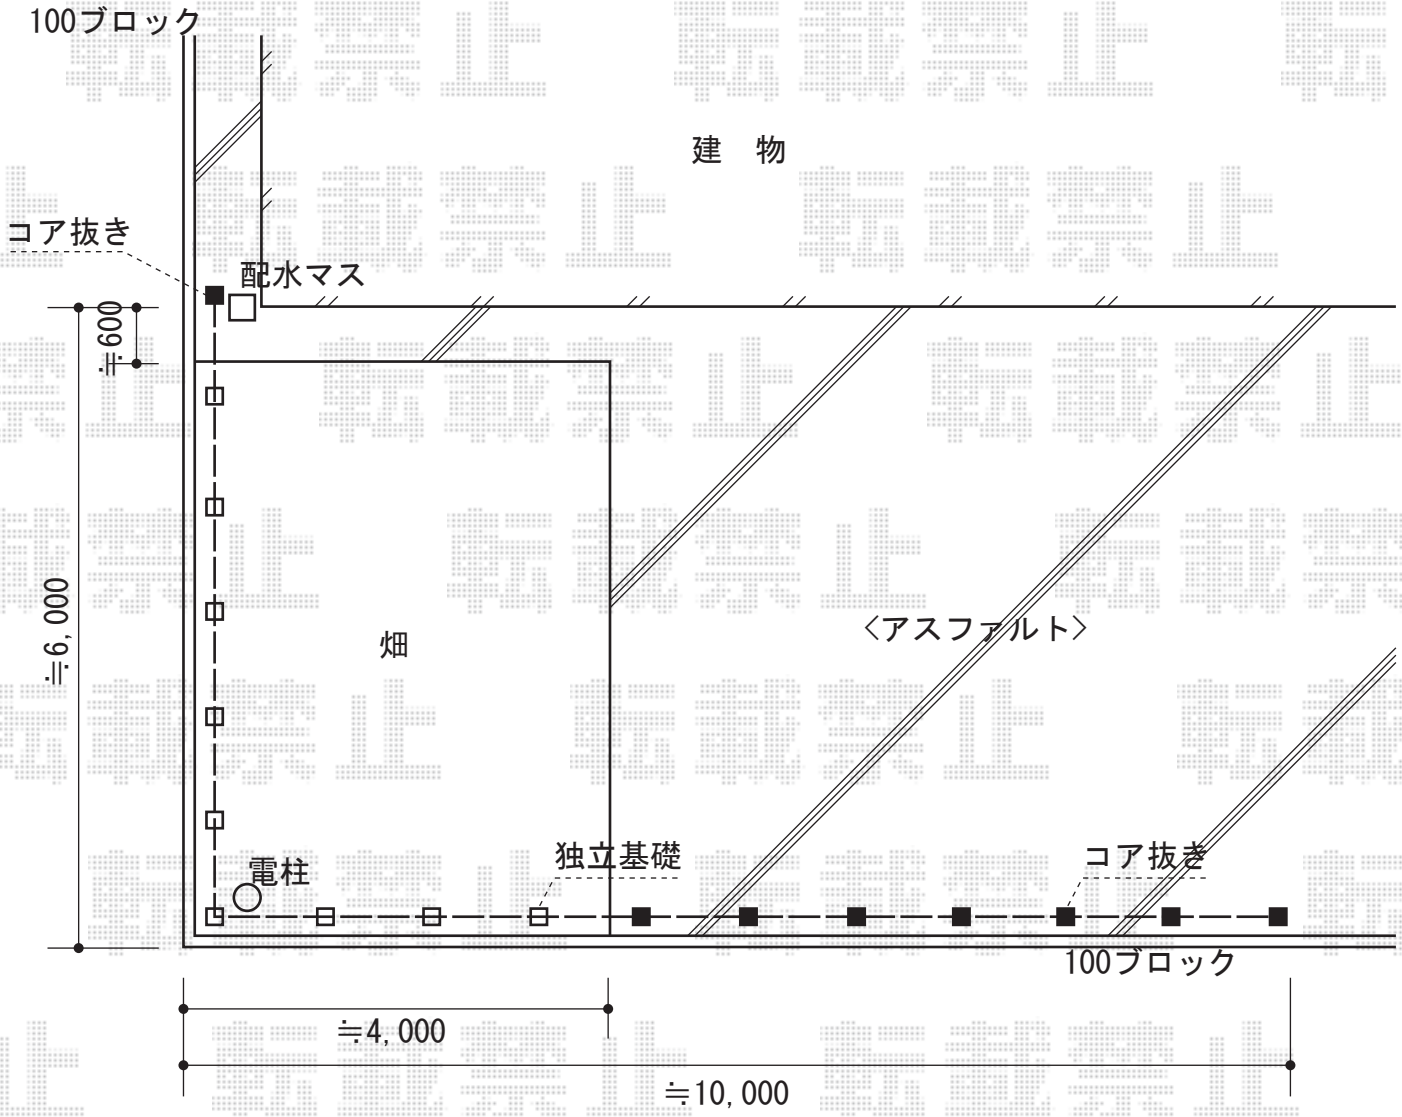

TOEX　サニーブリーズフェンスS型　間仕切りタイプ　2段施工
本体1枚（W×H）＝（1,000×1,754mm）×16スパン
本体種類：上段T-8/S型＜採光タイプ＞　下段T-10/S型＜採光タイプ＞
主柱：T-18・部品セット×14
端柱：T-18・部品セット×2
コーナー柱：T-18・部品セット×1
色：シャイングレー

現場状況や作図制限により概略図の内容と多少の違いが生じることがございます。
施工時は、現場優先とさせて頂きたく思いますので、お立会い頂き、
最終のご指示のほど、何卒、宜しくお願い致します。

EX-SHOP
HTTP://WWW.EX-SHOP.NET
担当：堀

全ての著作権は、エクスショップに帰属します。当社とのお取引目的外の使用・複製・転載禁止となっております。