



トリップゲート 傾斜地専用型 ノンレール 両開き

トリップゲート 傾斜地専用型 ノンレール 両開き
開口幅=4,393mm
全幅=4,493mm
たたみ幅=(406×2)mm
高さ=1,200mm
色:ブラック
キャスター数:4
落棒数:2

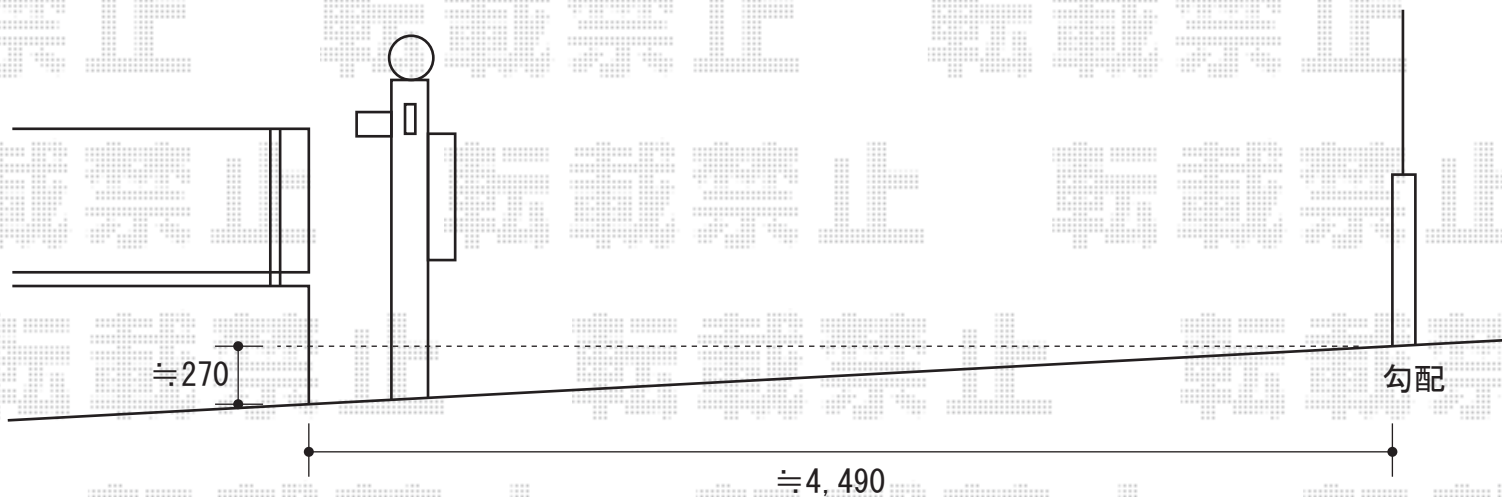

現場状況や作図制限により概略図の内容と多少の違いが生じることがございます。
施工時は、現場優先とさせて頂きたく思いますので、お立会い頂き、
最終のご指示のほど、何卒、宜しくお願い致します。

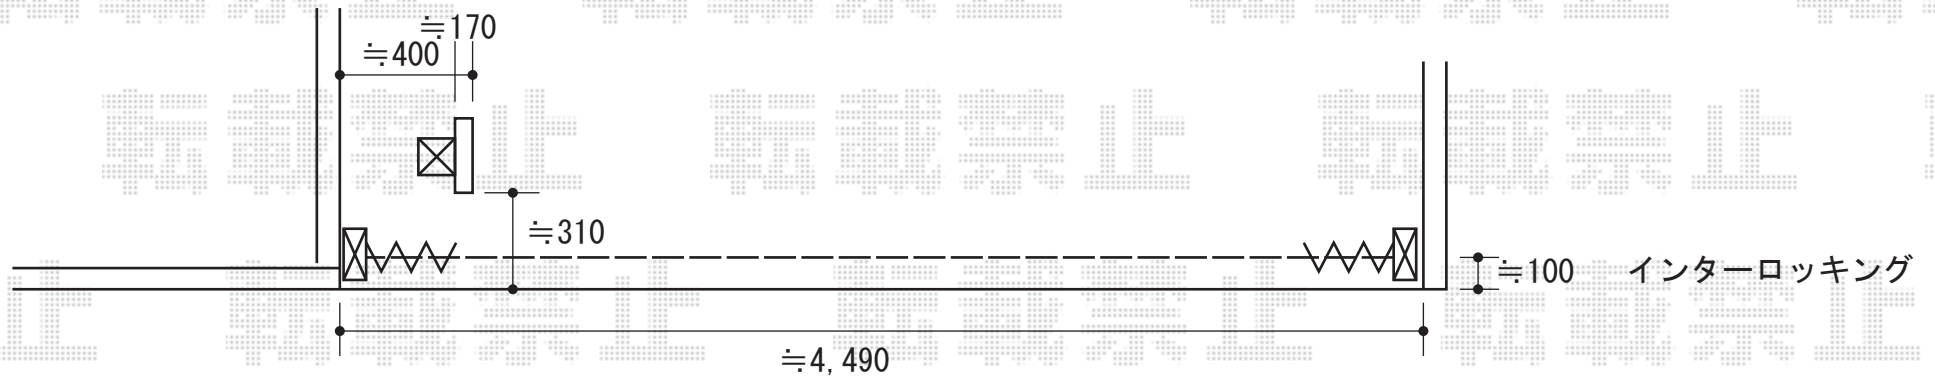

EX-SHOP
HTTP://WWW.EX-SHOP.NET

担当: 小林