


# ウッドデッキ・オーニング

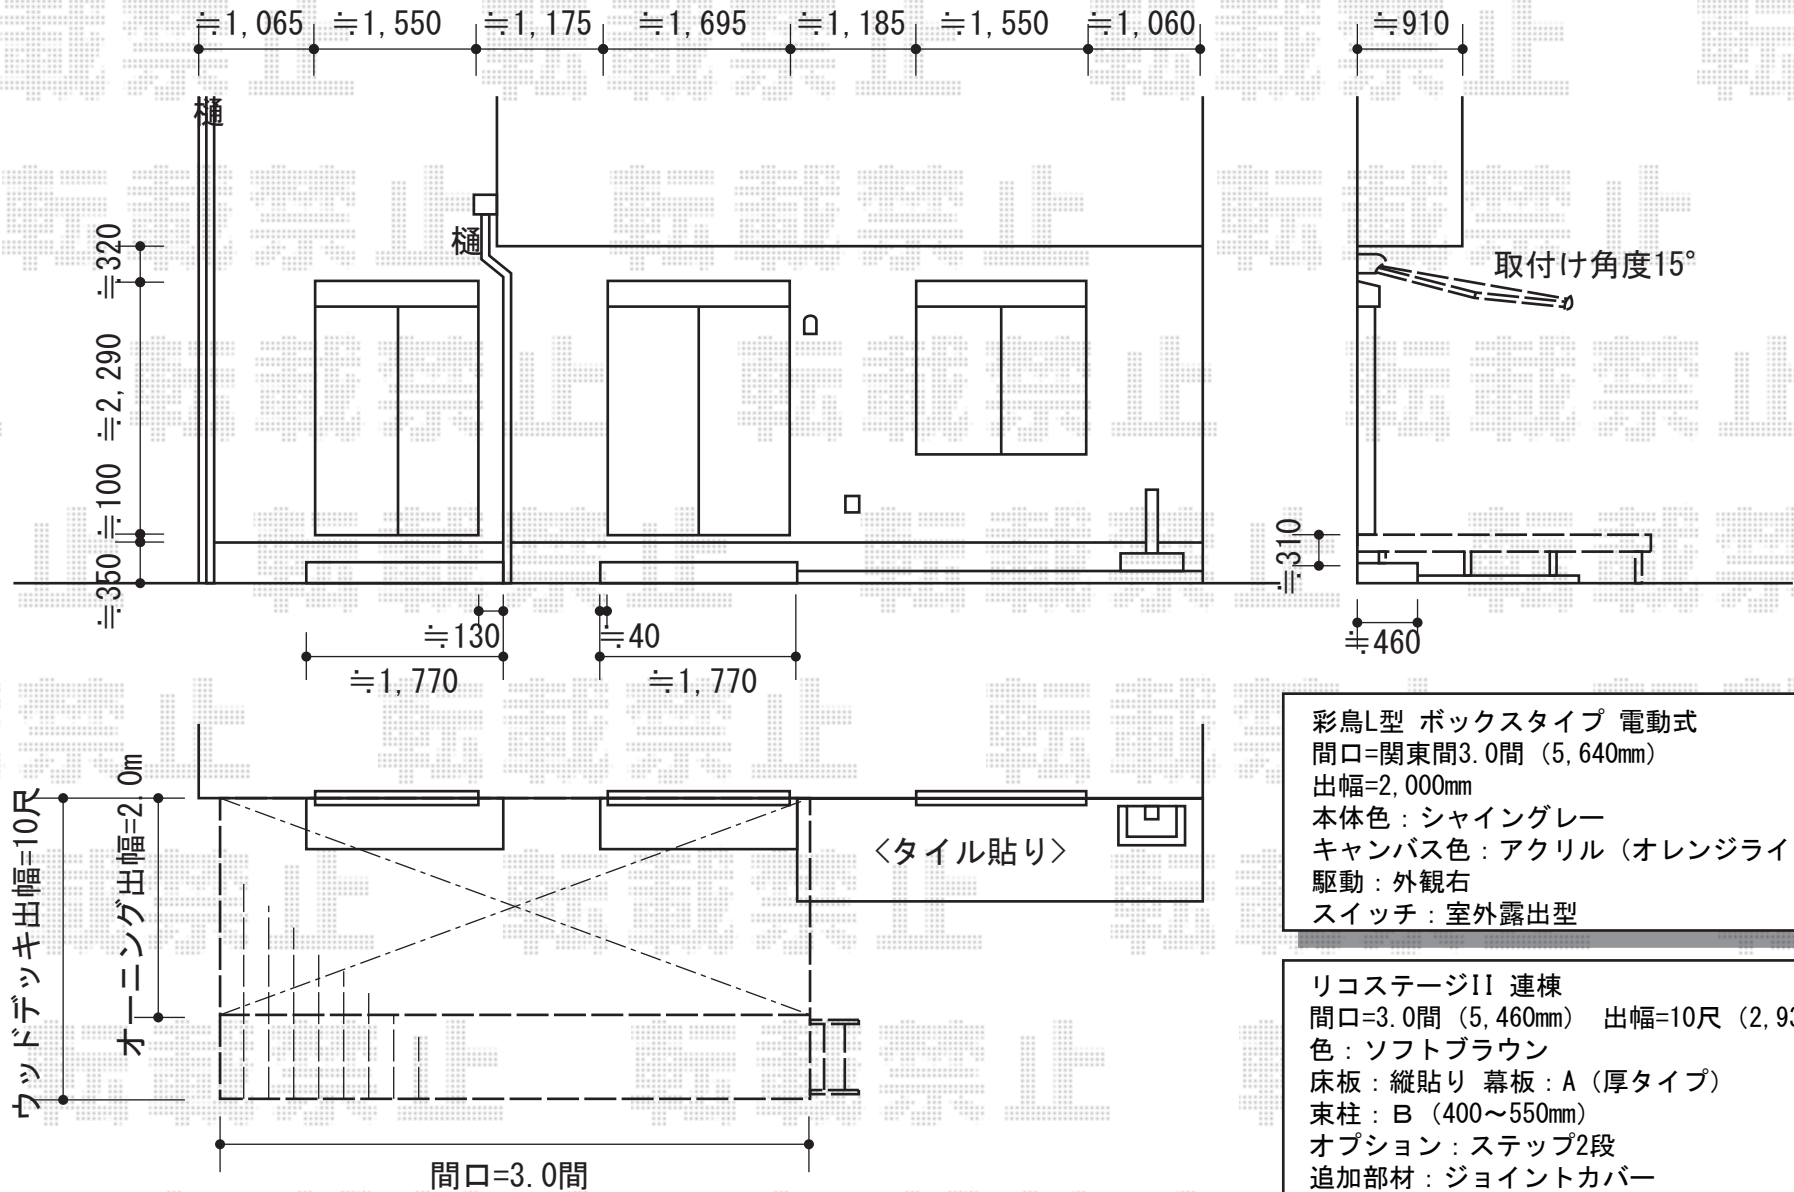

彩鳥L型 ボックスタイプ 電動式  
 間口=関東間3.0間 (5,640mm)  
 出幅=2,000mm  
 本体色：シャイングレー  
 キャンバス色：アクリル（オレンジライン）  
 駆動：外観右  
 スイッチ：室外露出型

リコステージII 連棟  
 間口=3.0間 (5,460mm) 出幅=10尺 (2,933mm)  
 色：ソフトブラウン  
 床板：縦貼り 幕板：A（厚タイプ）  
 束柱：B（400~550mm）  
 オプション：ステップ2段  
 追加部材：ジョイントカバー

現場状況や作図制限により概略図の内容と多少の違いが生じることがございます。  
 施工時は、現場優先とさせて頂きたく思いますので、お立会い頂き、  
 最終のご指示のほど、何卒、宜しくお願い致します。



EX-SHOP  
[HTTP://WWW.EX-SHOP.NET](http://www.ex-shop.net)

担当：堀