


フェンス・門扉

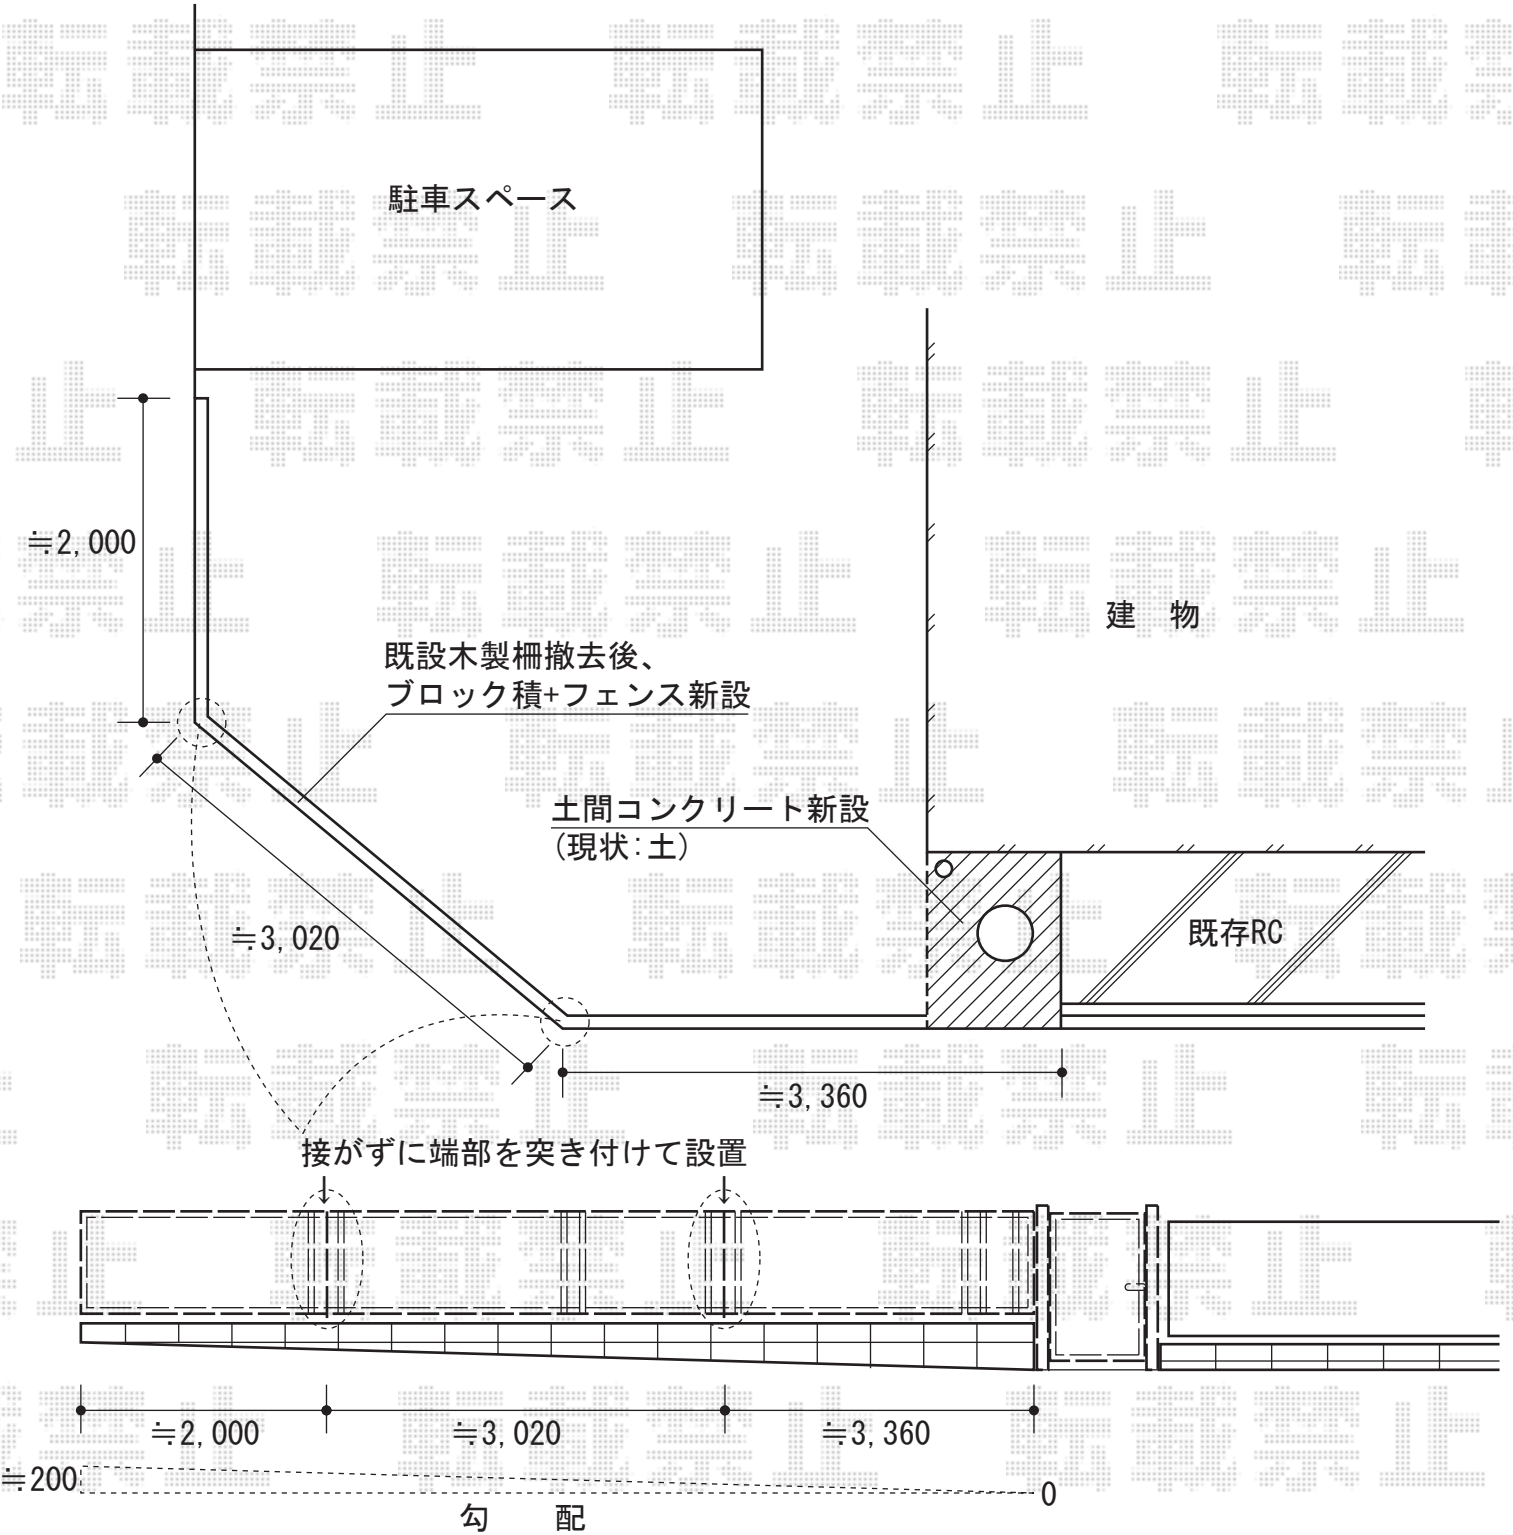

YKK AP エクスラインフェンス4型 フリーポールタイプ
 本体1枚 (W×H) = (W1,975mm×H800mm) ×5スパン
 自由柱: T-80×8本
 部品: 端部カバー×2
 部品: エンドキャップ×3
 色: プラチナステン

YKK AP エクスライン門扉4型 片内開き 門柱仕様
 本体1枚 (W×H) = W800mm×H1,200mm
 色: プラチナステン
 錠: ハンドル錠E8型
 開き: 内開き

現場状況や作図制限により概略図の内容と多少の違いが生じることがございます。
 施工時は、現場優先とさせて頂きたく思いますので、お立会い頂き、
 最終のご指示のほど、何卒、宜しくお願い致します。



EX-SHOP
[HTTP://WWW.EX-SHOP.NET](http://www.ex-shop.net)

担当: 角田

全ての著作権は、エクスショップに帰属します。当社とのお取引目的外の使用・複製・転載禁止となっております。