


エクスライン門扉5型 両開き 門柱仕様



L型アンクルで隙間を隠します

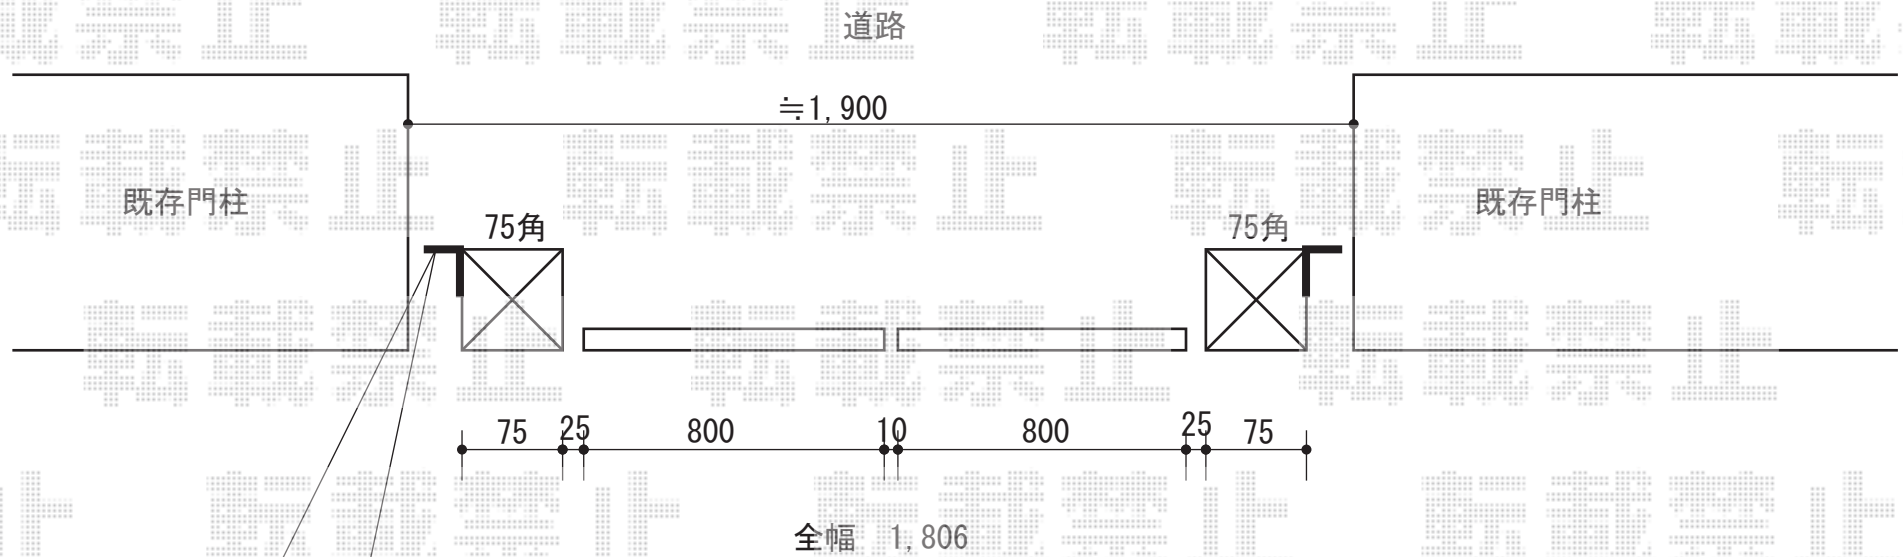

YKK AP エクスライン門扉5型 両開き 門柱仕様
本体：08-12 (W800×H1,200mm)
錠：ハンドル錠E8型 色：未定 開き：内開き仕様

現場状況や作図制限により概略図の内容と多少の違いが生じることがございます。
施工時は、現場優先とさせて頂きたく思いますので、お立会い頂き、
最終のご指示のほど、何卒、宜しくお願い致します。

全ての著作権は、エクスショップに帰属します。当社とのお取引目的外の使用・複製・転載禁止となっております。



EX-SHOP
HTTP://WWW.EX-SHOP.NET

担当：大藤