リウッドデッキII 連棟 ワイドタイプ 出幅違い納まり

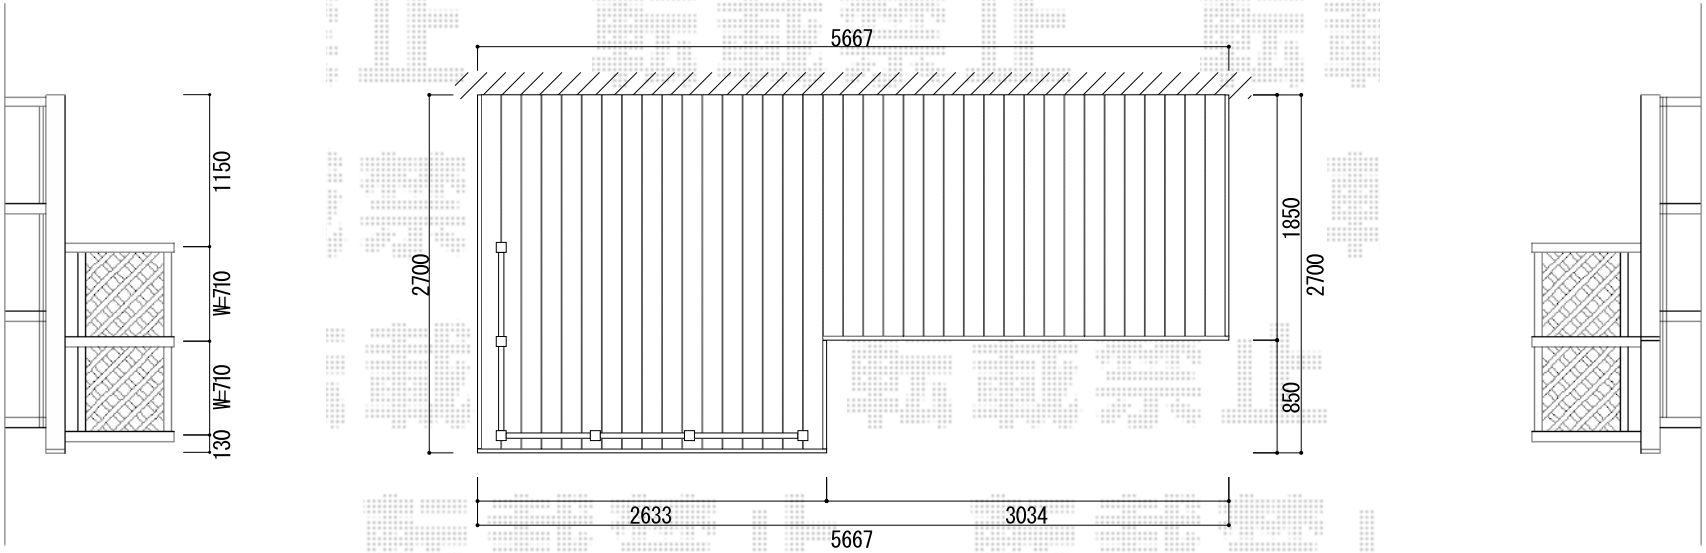

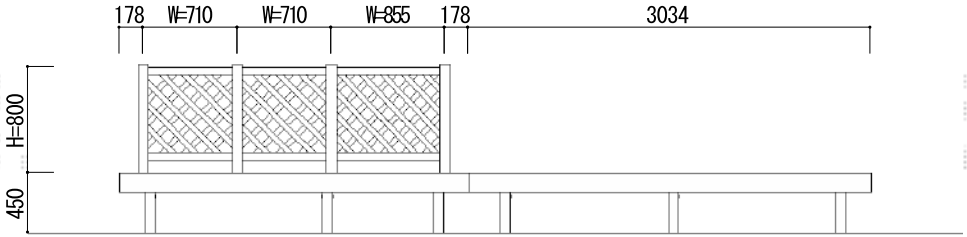

YKK AP　リウッドデッキII 連棟 ワイドタイプ 出幅違い納まり
間口=5,667mm　出幅=2,700mm＋1,850mm
色：レッドブラウン　床板：縦貼り
束柱：KSタイプ（400～500mm）

YKK AP　リウッド デッキフェンス 2型（ラチス格子）
本体1枚（W×H）=07用T80（655×700mm）×4枚
本体1枚（W×H）=09用T80（855×700mm）×1枚
中柱：T80×3本　端柱：T80×2本
90°専用角柱：T80×1本　色：レッドブラウン

YKK AP　リウッドステップ3型 Sタイプ（1段）
色：レッドブラウン

現場状況や作図制限により概略図の内容と多少の違いが生じることがございます。
施工時は、現場優先とさせて頂きたく思いますので、お立会い頂き、
最終のご指示のほど、何卒、宜しくお願い致します。

EX-SHOP
HTTP://WWW.EX-SHOP.NET
担当：大辻

全ての著作権は、エクスショップに帰属します。当社とのお取引目的外の使用・複製・転載禁止となっております。