


プリレオR5型フェンス フリーポールタイプ

【西側】
≒18,040

隣家井戸

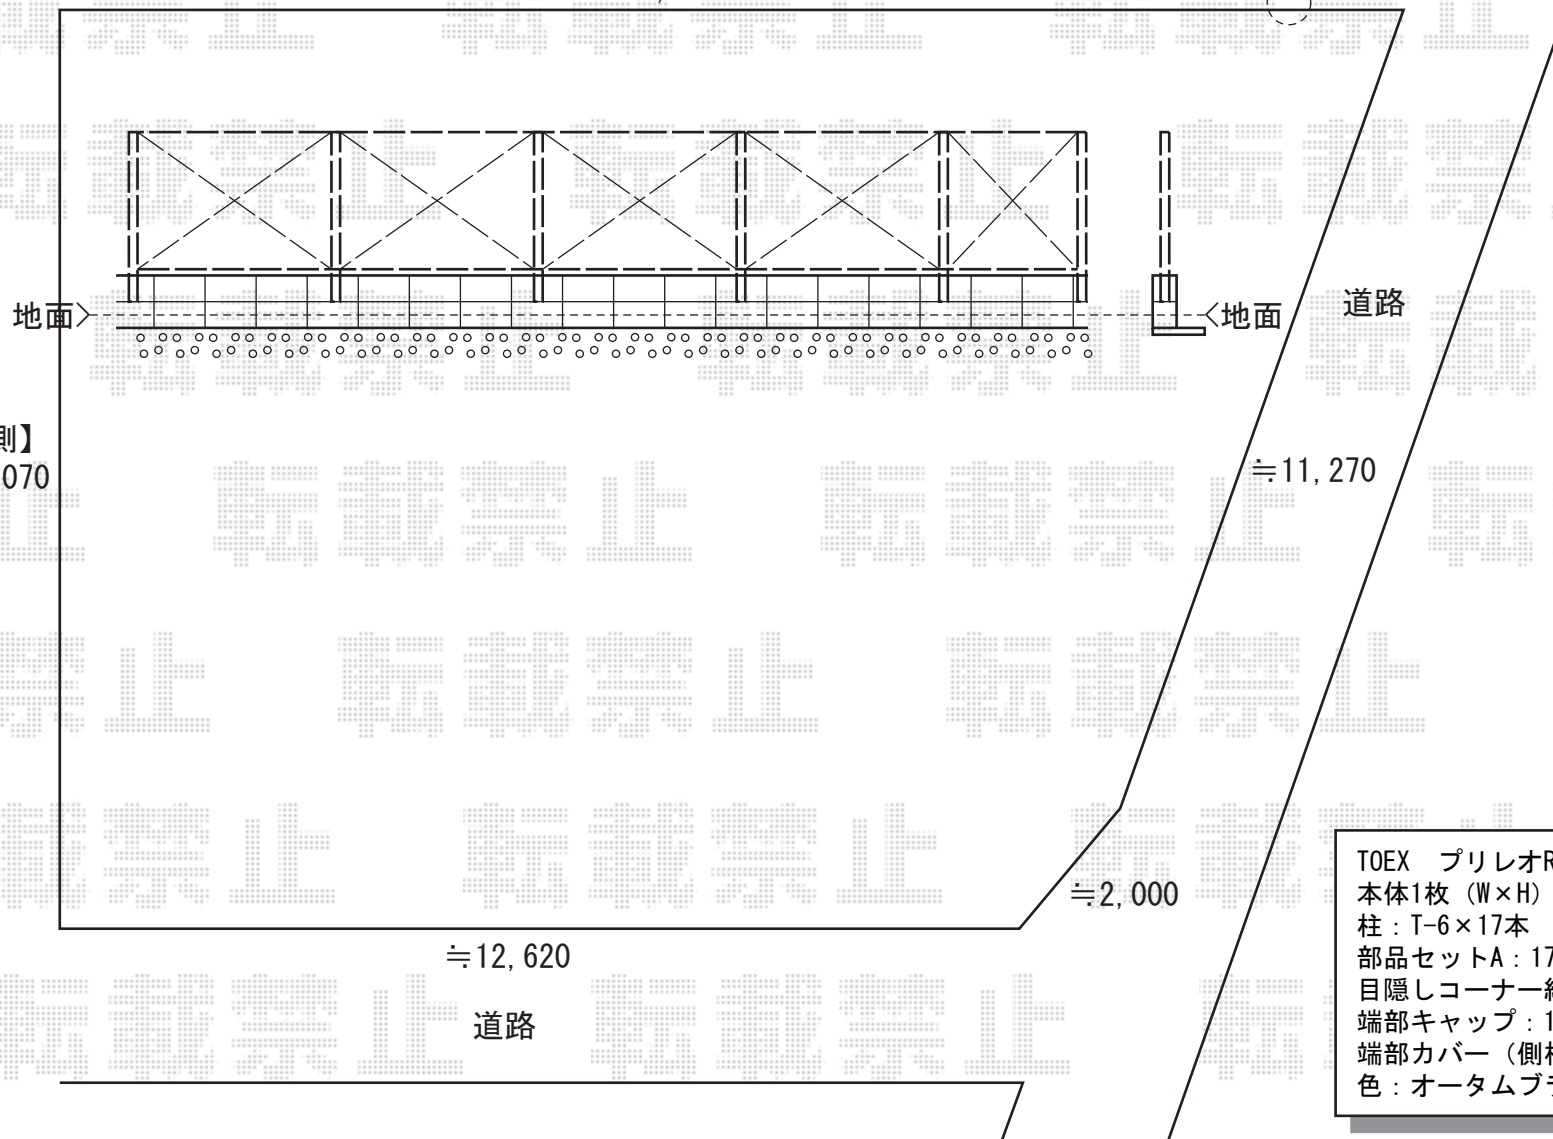

【南側】
≒12,070

TOEX プリレオR5型フェンス フリーポールタイプ
本体1枚 (W×H) = (1,979.5×600mm) ×15枚
柱 : T-6×17本
部品セットA : 17セット
目隠しコーナー継手 (ポール付) : 1セット
端部キャップ : 1セット
端部カバー (側枠左右各1本) : 1セット
色 : オータムブラウン

現場状況や作図制限により概略図の内容と多少の違いが生じることがございます。
施工時は、現場優先とさせて頂きたく思いますので、お立会い頂き、
最終のご指示のほど、何卒、宜しくお願い致します。



EX-SHOP
HTTP://WWW.EX-SHOP.NET

担当: 大辻