


エクスライン門扉6型 両開き[門柱]

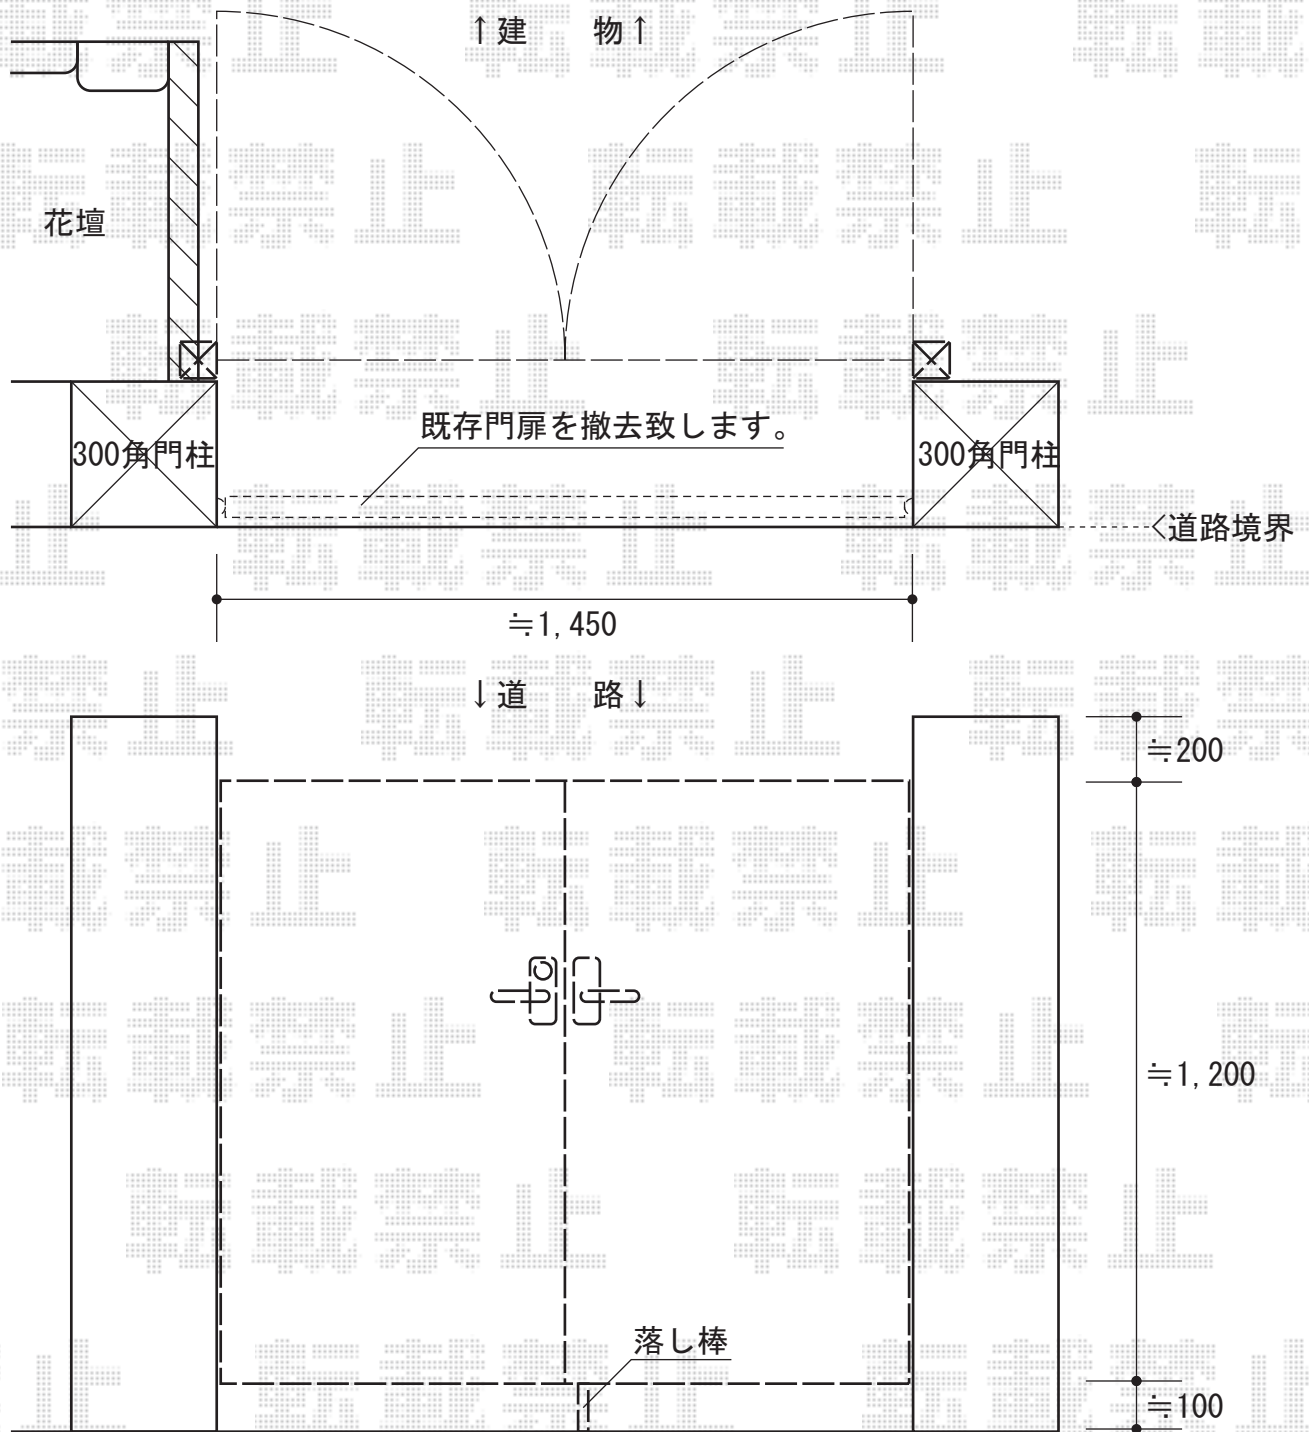

新日軽 エクスライン門扉R2型 両開き[門柱式]
 扉1枚寸法 (W×H) =700mm×1,200mm
 色 : CBブラウン
 錠 : RH型錠
 開き : 内開き

現場状況や作図制限により概略図の内容と多少の違いが生じることがございます。
 施工時は、現場優先とさせて頂きたく思いますので、お立会い頂き、
 最終のご指示のほど、何卒、宜しくお願い致します。



EX-SHOP
[HTTP://WWW.EX-SHOP.NET](http://www.ex-shop.net)

担当: 堀