


マルチスクエア アール屋根 レギュラー 片支持タイプ 積雪~20cm対応

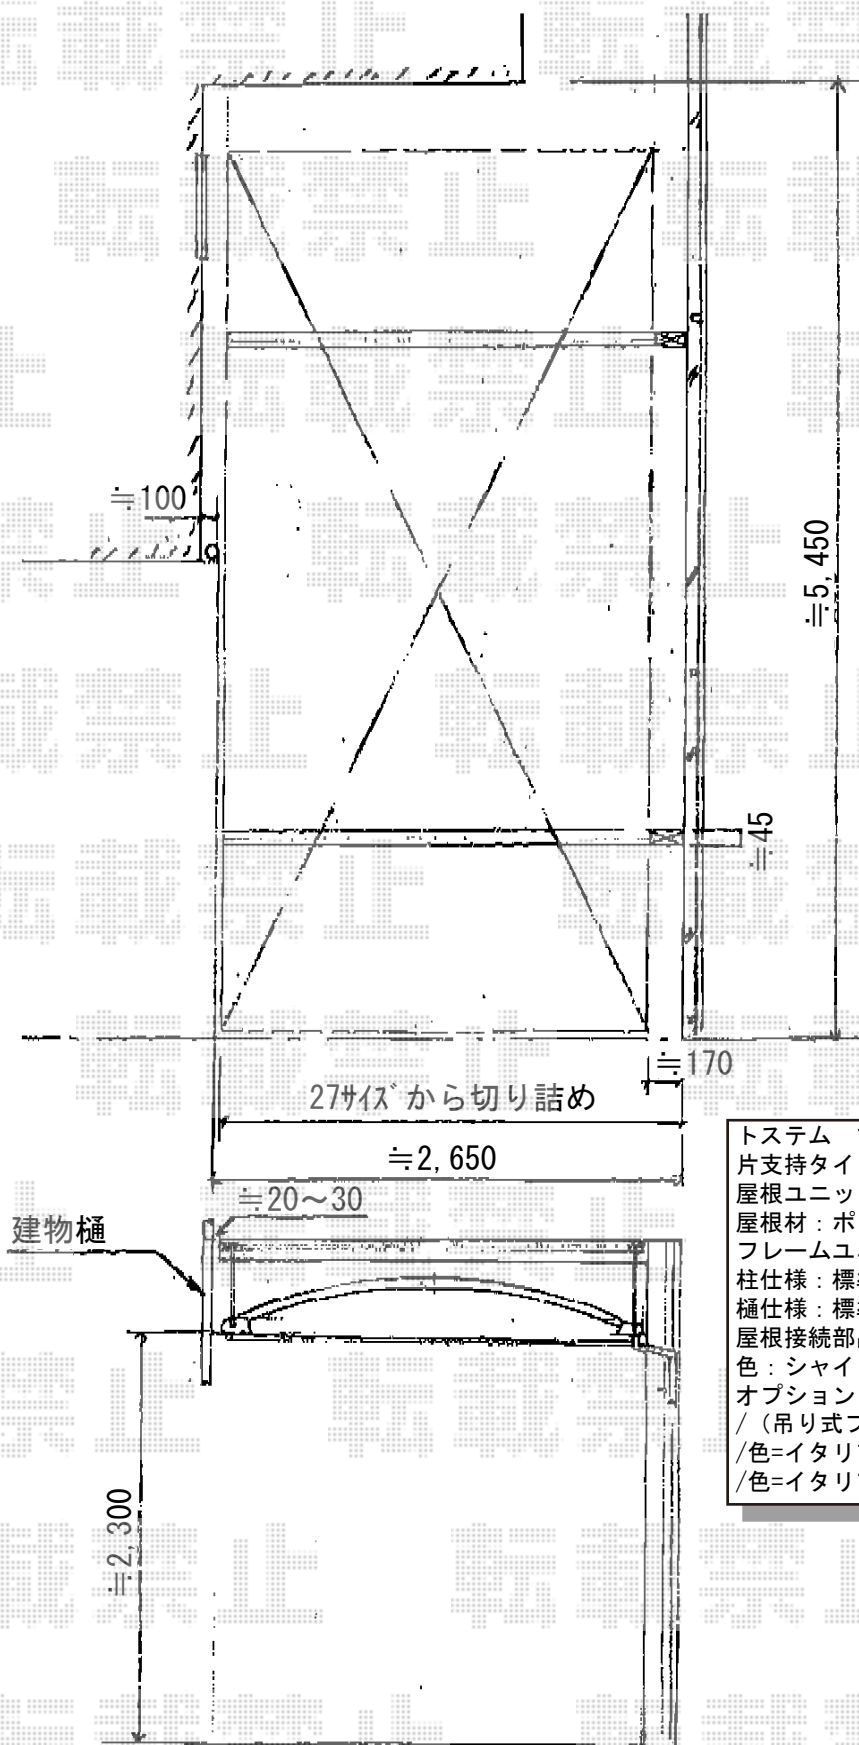

トステム マルチスクエア アール屋根 レギュラー
 片支持タイプ 積雪~20cm対応
 屋根ユニット : 5027 (D5, 010mm × W2, 773mm)
 屋根材 : ポリカーボネート (クリアマット/すりガラス調)
 フレームユニット : 吊り式フレーム (27サイズ) × 2
 柱仕様 : 標準柱仕様 (有効高≒2, 185mm)
 樋仕様 : 標準縦樋+横樋
 屋根接続部品 : 吊り-吊り
 色 : シヤイングレー
 オプション : フレームカバー柱用
 / (吊り式フレーム 2本入り) × 1セット
 / 色=イタリアンウォールナット+梁用 (27用) × 2セット
 / 色=イタリアンウォールナット

現場状況や作図制限により概略図の内容と多少の違いが生じることがございます。
 施工時は、現場優先とさせて頂きたく思いますので、お立会い頂き、
 最終のご指示のほど、何卒、宜しくお願い致します。



EX-SHOP
 HTTP://WWW.EX-SHOP.NET

担当: 小林

全ての著作権は、エクスショップに帰属します。当社のお取引目的外の使用・複製・転載禁止となっております。