


フェンス・スペースガード

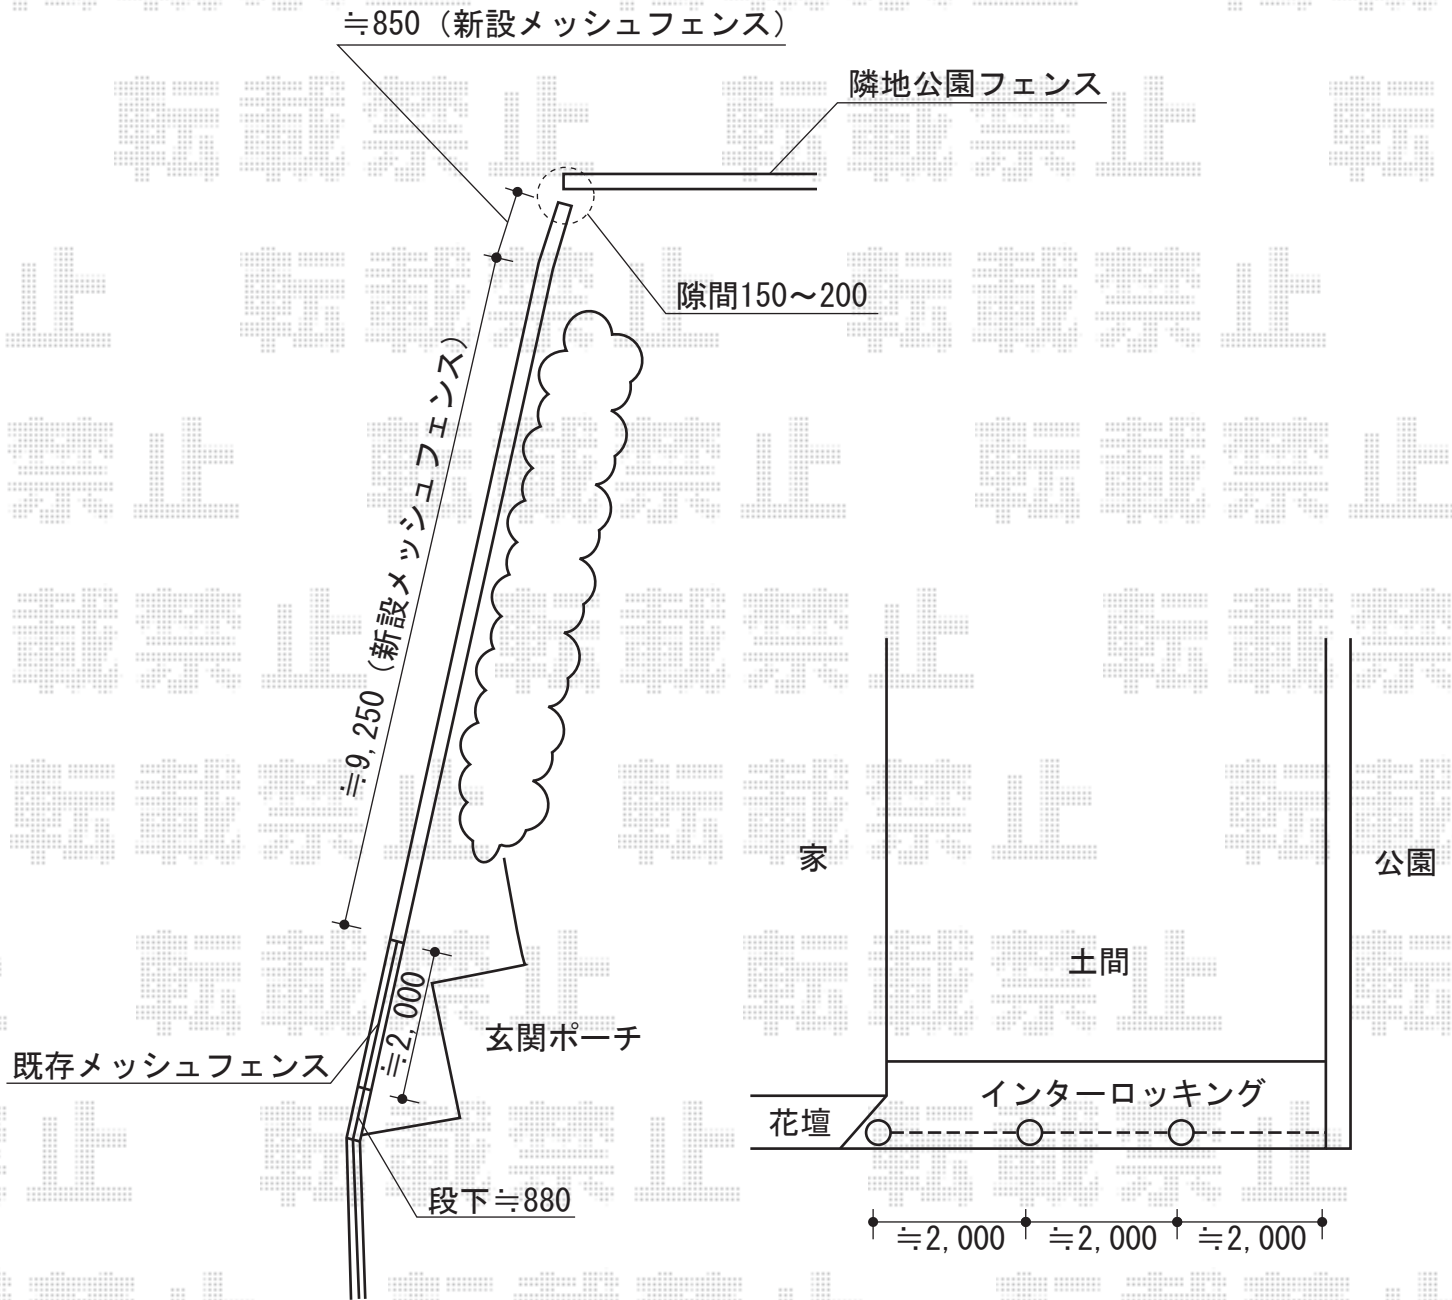

メッシュフェンスM型
 本体1枚 (W×H) = (1,900×800mm) × 6
 間柱: T8×5
 端柱: T8×1
 角度自在柱: T8×1
 色: ブラック【仮】
 部品: 保護キャップ×2

スペースガード F60型
 素材: ステンレス
 仕様: 埋込式 キー付き標準型×3
 その他部品: NAジョイント×1
 NBジョイント×1 チェーン (6m)

現場状況や作図制限により概略図の内容と多少の違いが生じることがございます。
 施工時は、現場優先とさせて頂きたく思いますので、お立会い頂き、
 最終のご指示のほど、何卒、宜しくお願い致します。



EX-SHOP
[HTTP://WWW.EX-SHOP.NET](http://www.ex-shop.net)

担当: 小林