京香　御簾垣　真竹タイプ[間仕切りタイプ]

TOEX　京香　御簾垣　真竹タイプ[間仕切りタイプ]
本体1枚（W×H）=(2,000㎜×900㎜)×2枚
端柱：丸柱T18/真竹調×2本
主柱：ハイグリッドN1型スチール柱T12/1本（ブラック）

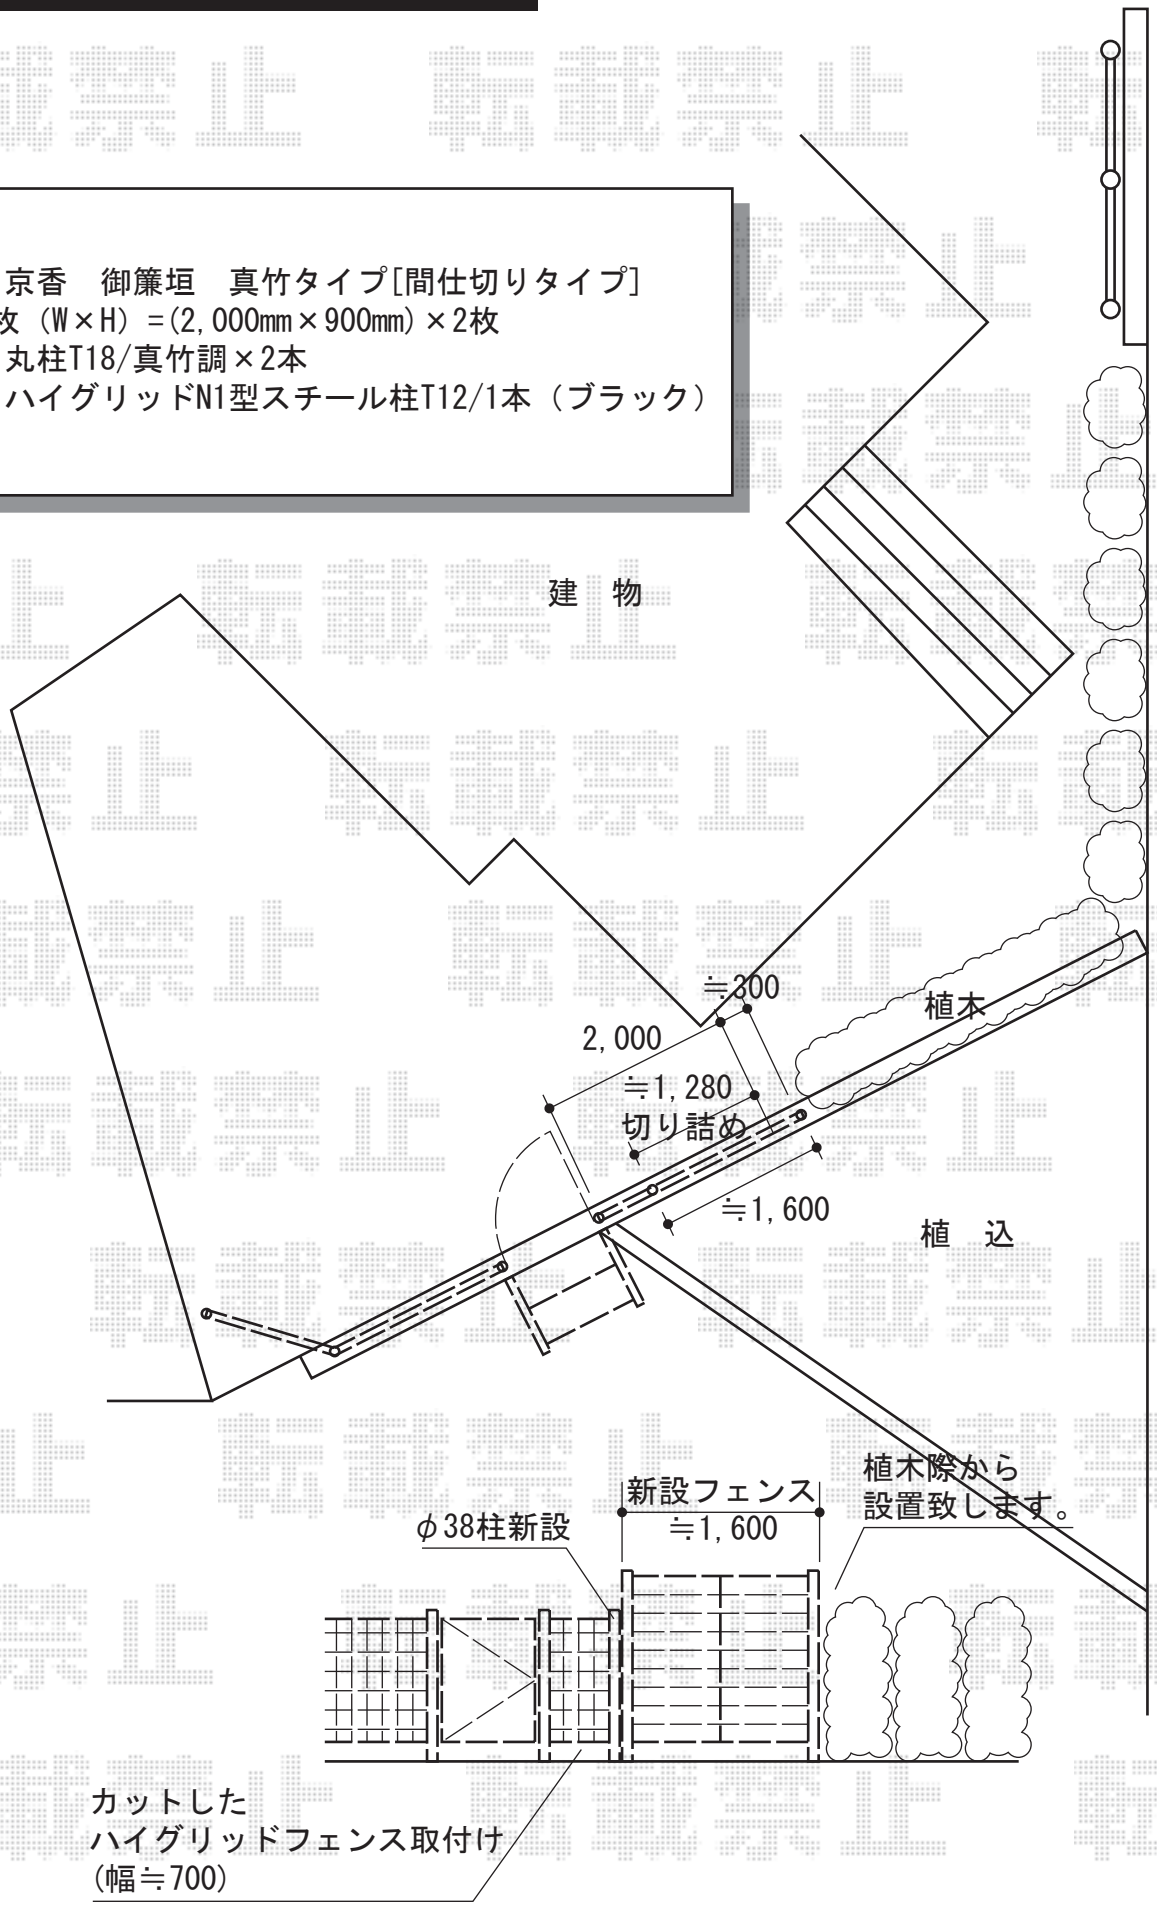

現場状況や作図制限により概略図の内容と多少の違いが生じることがございます。
施工時は、現場優先とさせて頂きたく思いますので、お立会い頂き、
最終のご指示のほど、何卒、宜しくお願い致します。

EX-SHOP
HTTP://WWW.EX-SHOP.NET
担当：堀

全ての著作権は、エクスショップに帰属します。当社とのお取引目的外の使用・複製・転載禁止となっております。