
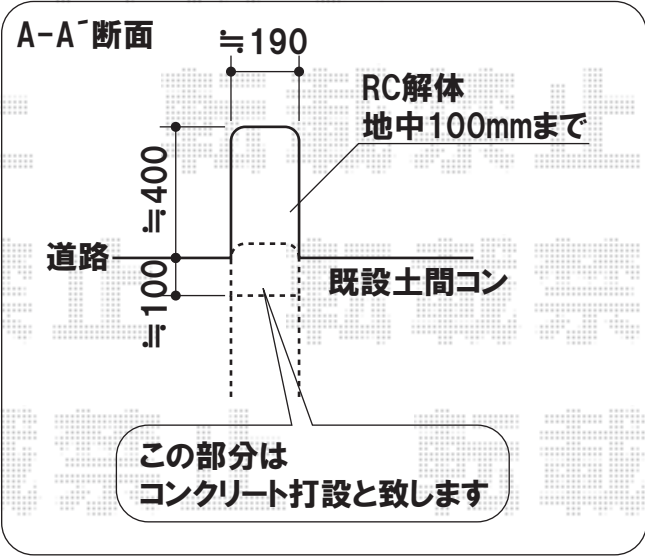


テリオSPORTII 角柱仕様 積雪～100cm対応

屋根購買は建物側へつけます
 施工当日、最終のお打ち合わせ・
 ご指示を宜しくお願い致します

トステム テリオSPORTII 角柱仕様 積雪～100cm対応
 幅=5,504mm
 奥行=5,467mm
 色:オータムブラウン
 屋根材:スチール折板(別途)
 柱仕様:標準柱仕様(有効高 約2,300mm)

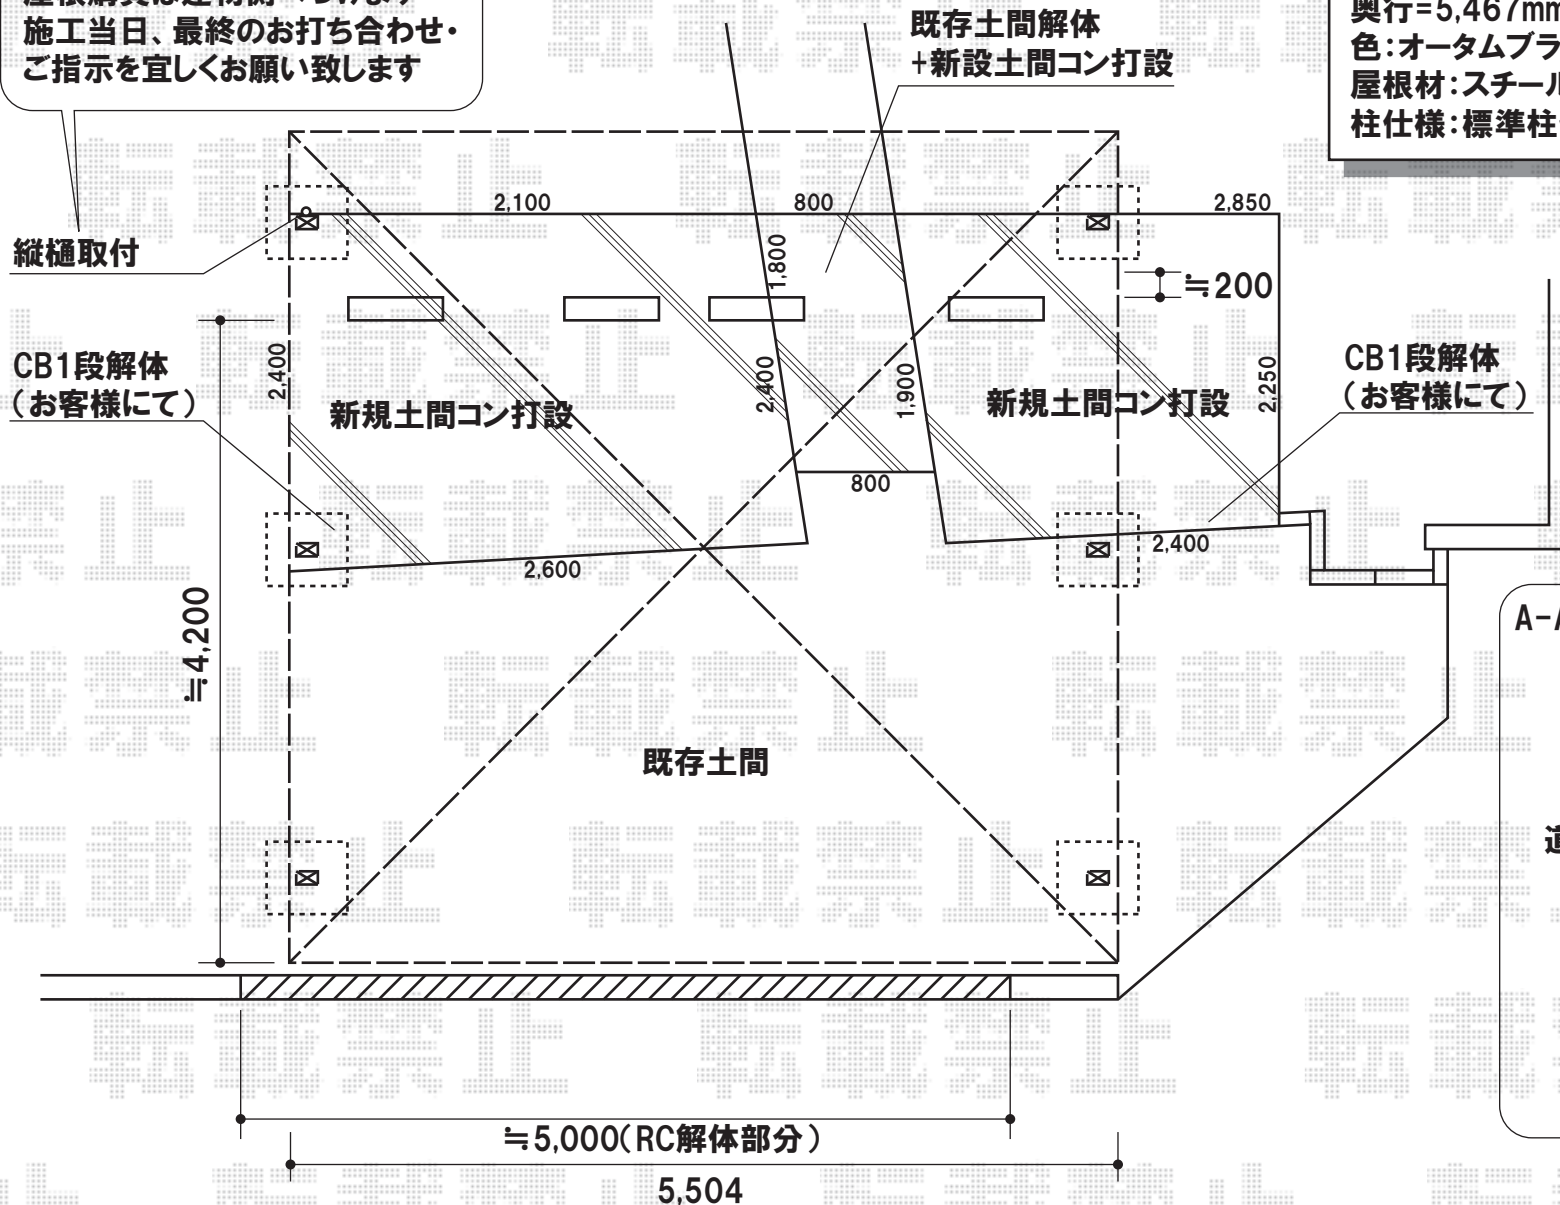

現場状況や作図制限により概略図の内容と多少の違いが生じることがございます。
 施工時は、現場優先とさせて頂きたく思いますので、お立会い頂き、
 最終のご指示のほど、何卒、宜しくお願い致します。



EX-SHOP
 HTTP://WWW.EX-SHOP.NET
 担当:杉本