ヴェクターテラス R型 単体 テラスタイプ 積雪～20cm対応

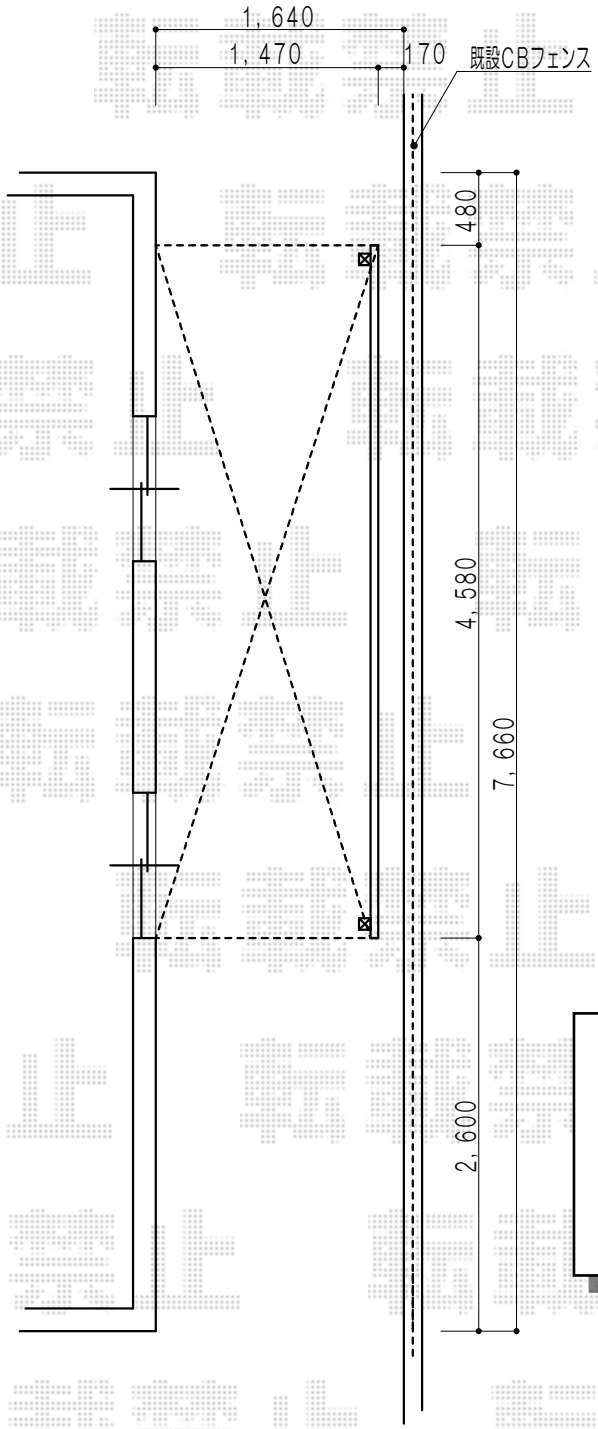

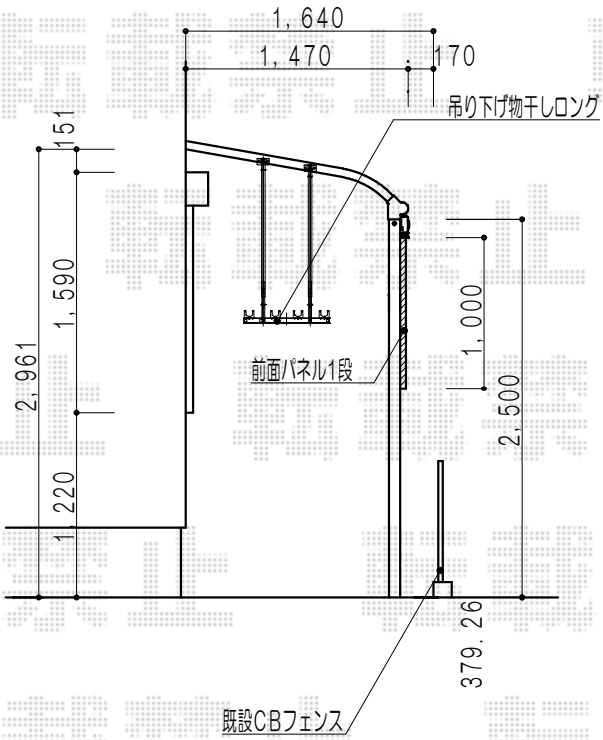

YKK AP　ヴェクターテラス R型 単体 テラスタイプ 積雪～20cm対応
間口=関東間2.5間（柱芯々4,395mm　屋根幅4,580mm）
出幅=5尺（1,470mm）
色：ホワイト
屋根材：熱線遮断ポリカーボネート（アースブルーマット調）
柱仕様：柱位置固定タイプ
施工方法：上止め仕様

YKK AP　前面パネル
高さ=1段（1,000mm）
間口=関東間2.5間用
色：ホワイト
パネル材：ポリカーボネート（アースブルー）（マット有）
オプション：前面パネル隙間隠し

YKK AP　吊下げ物干し ロング 2本入
色：プラチナステン

現場状況や作図制限により概略図の内容と多少の違いが生じることがございます。
施工時は、現場優先とさせて頂きたく思いますので、お立会い頂き、
最終のご指示のほど、何卒、宜しくお願い致します。

EX-SHOP
HTTP://WWW.EX-SHOP.NET
担当：大辻

全ての著作権は、エクスショップに帰属します。当社とのお取引目的外の使用・複製・転載禁止となっております。