


プレシオスポート M合掌 積雪～20cm対応

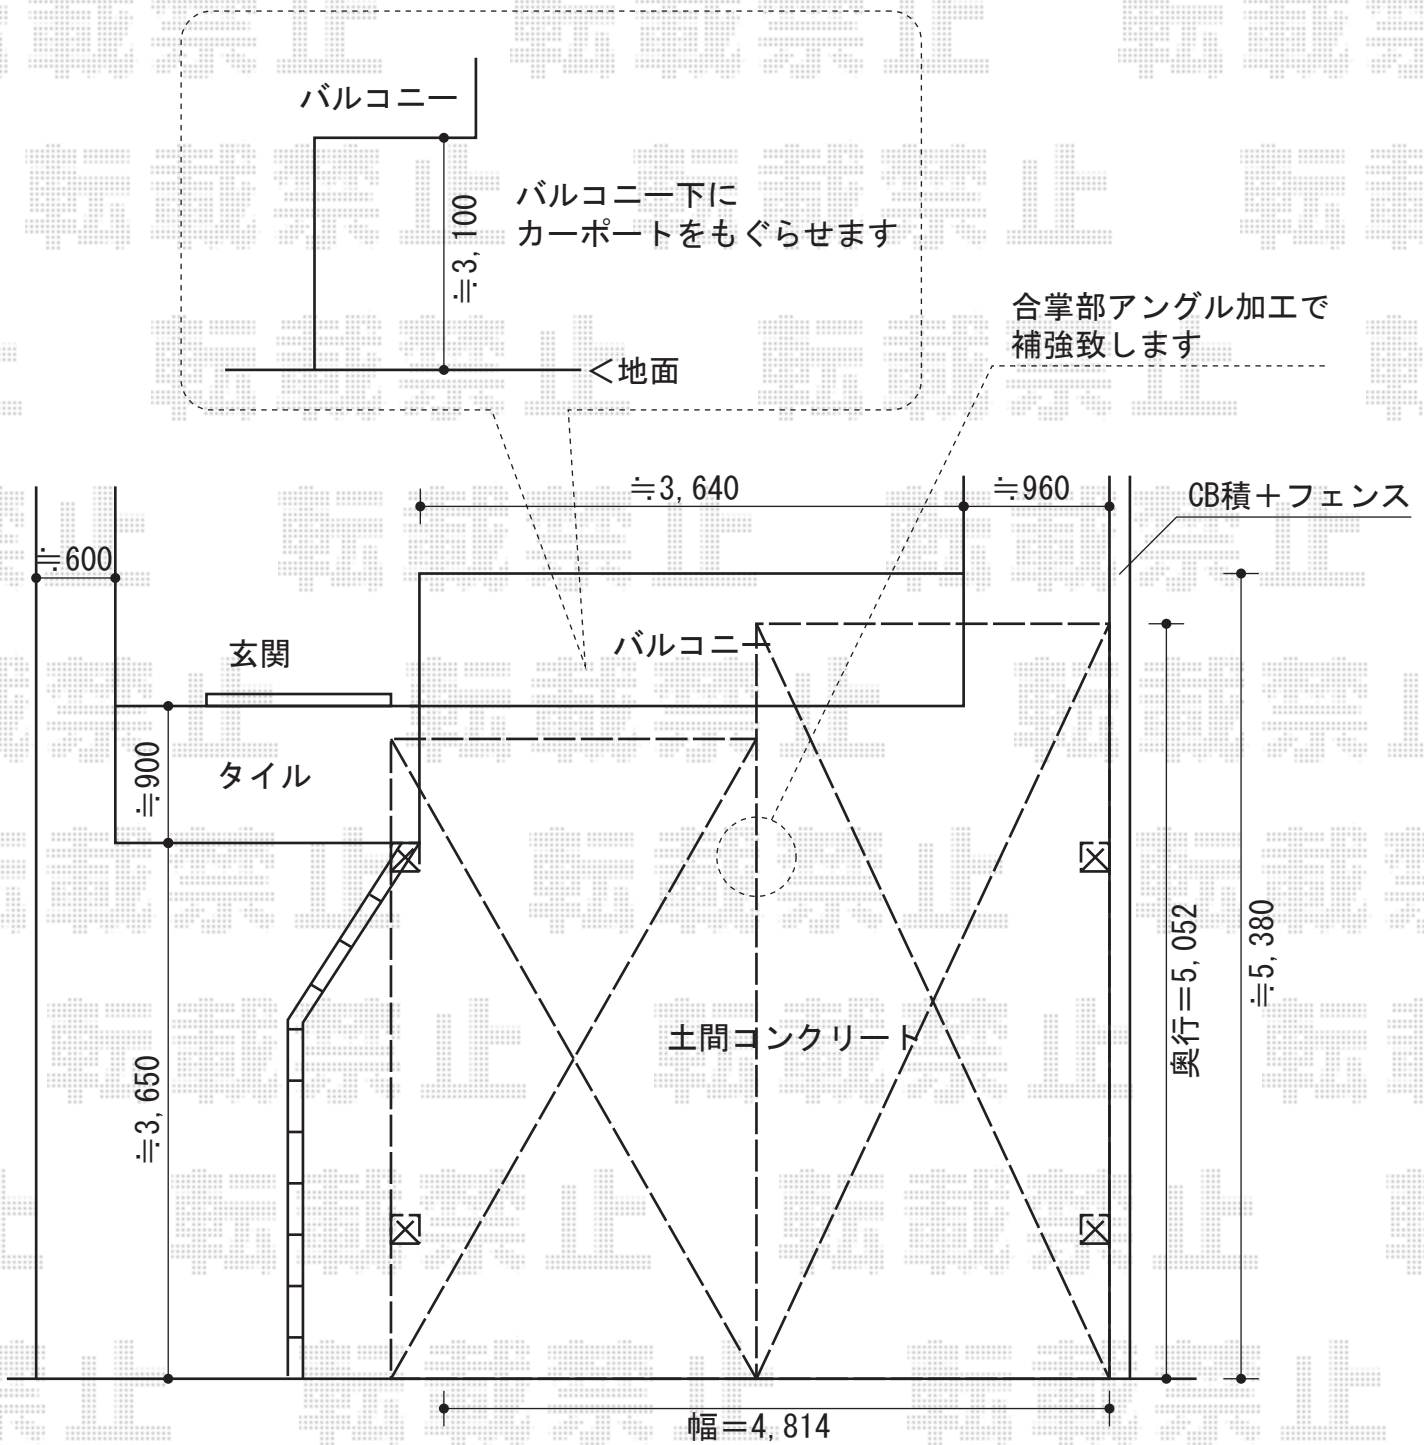

EX-SHOP プレシオスポート M合掌 積雪～20cm対応  
 幅×奥行= (2,400mm×5,052mm) ×2台  
 色：チャコールブラック  
 屋根材：ポリカーボネート (スカイブルー)  
 柱仕様：ハイルーフ仕様 (有効高 約2,355mm)  
 追加部材：51用合掌材・M合掌用部品

現場状況や作図制限により概略図の内容と多少の違いが生じることがございます。  
 施工時は、現場優先とさせて頂きたく思いますので、お立会い頂き、  
 最終のご指示のほど、何卒、宜しくお願い致します。



EX-SHOP  
[HTTP://WWW.EX-SHOP.NET](http://www.ex-shop.net)

担当:堀