


バローネ M合掌 積雪～20cm対応

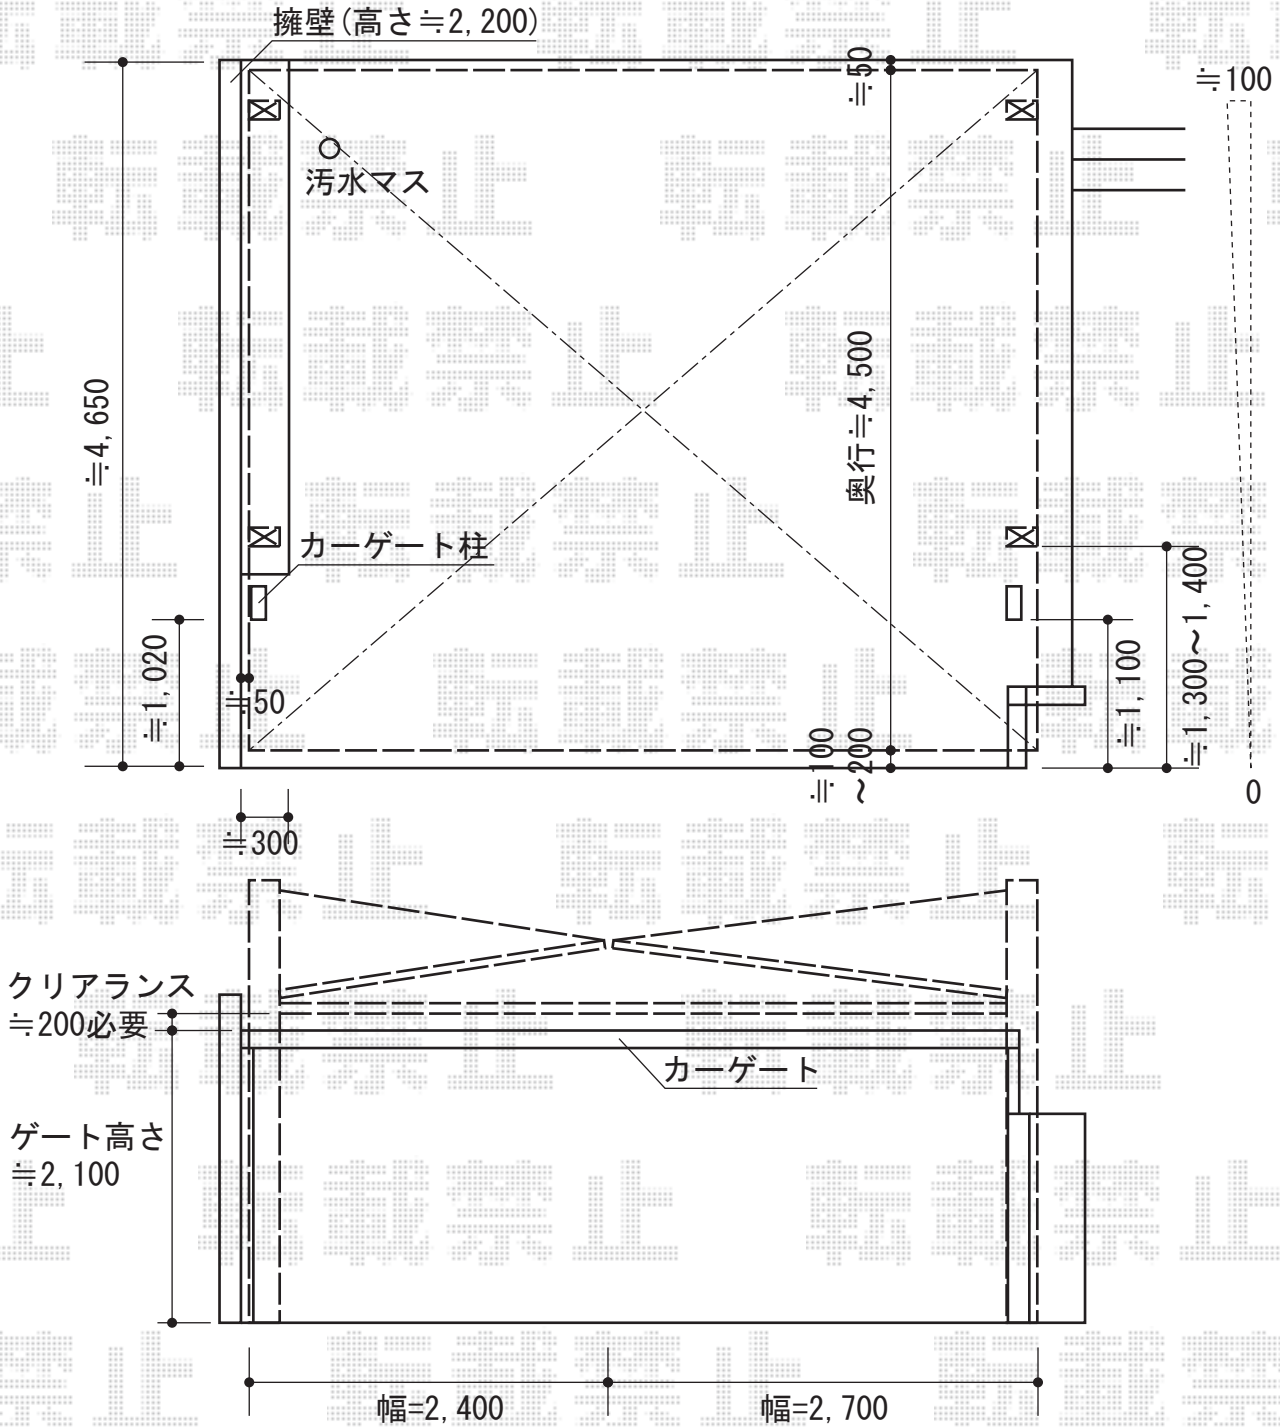

YKK AP バローネ M合掌 積雪～20cm対応
 幅=24タイプ+27タイプ
 奥行=5,105mm
 色：プラチナステン
 屋根材：アルミ形材（つや消しシルバー）
 柱仕様：ハイルーフ仕様（有効高 約2,200mm）
 追加部材：合掌連結材

現場状況や作図制限により概略図の内容と多少の違いが生じることがございます。
 施工時は、現場優先とさせて頂きたく思いますので、お立会い頂き、
 最終のご指示のほど、何卒、宜しくお願い致します。



EX-SHOP
 HTTP://WWW.EX-SHOP.NET

担当：八浦

全ての著作権は、エクスショップに帰属します。当社とのお取引目的外の使用・複製・転載禁止となっております。