オーニング・テラス囲い

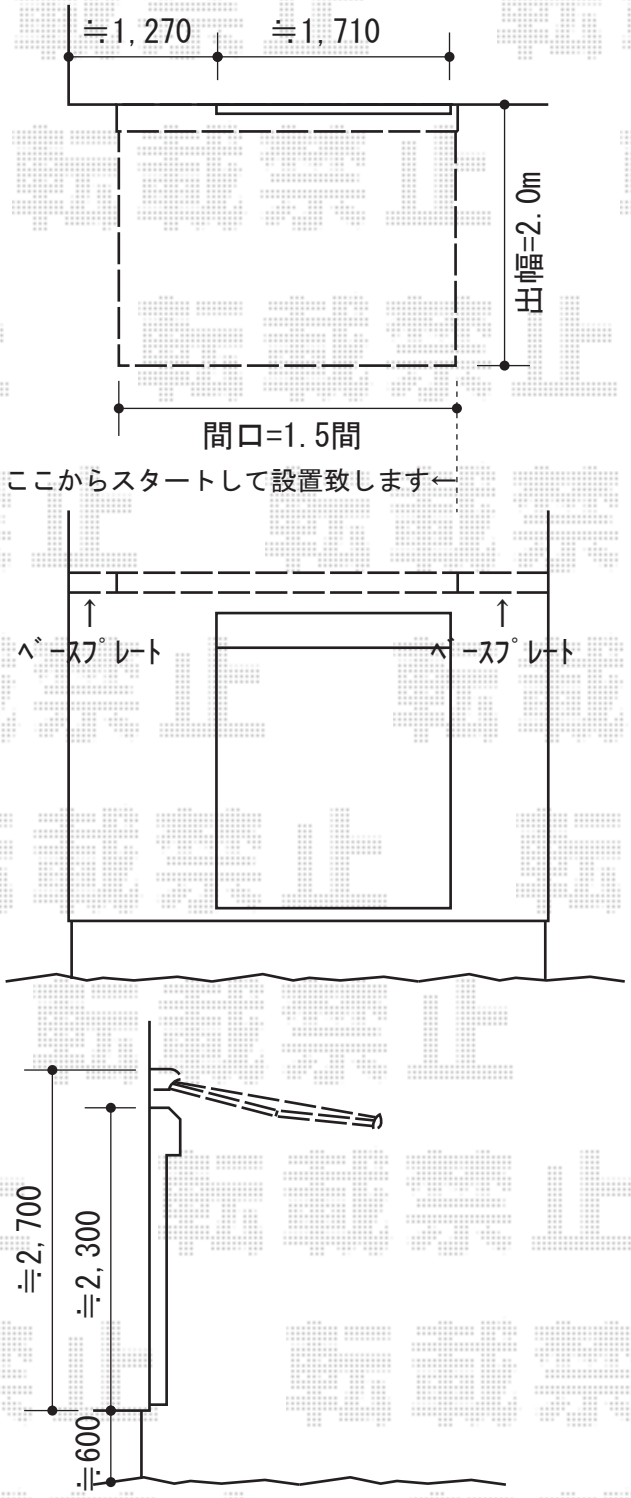

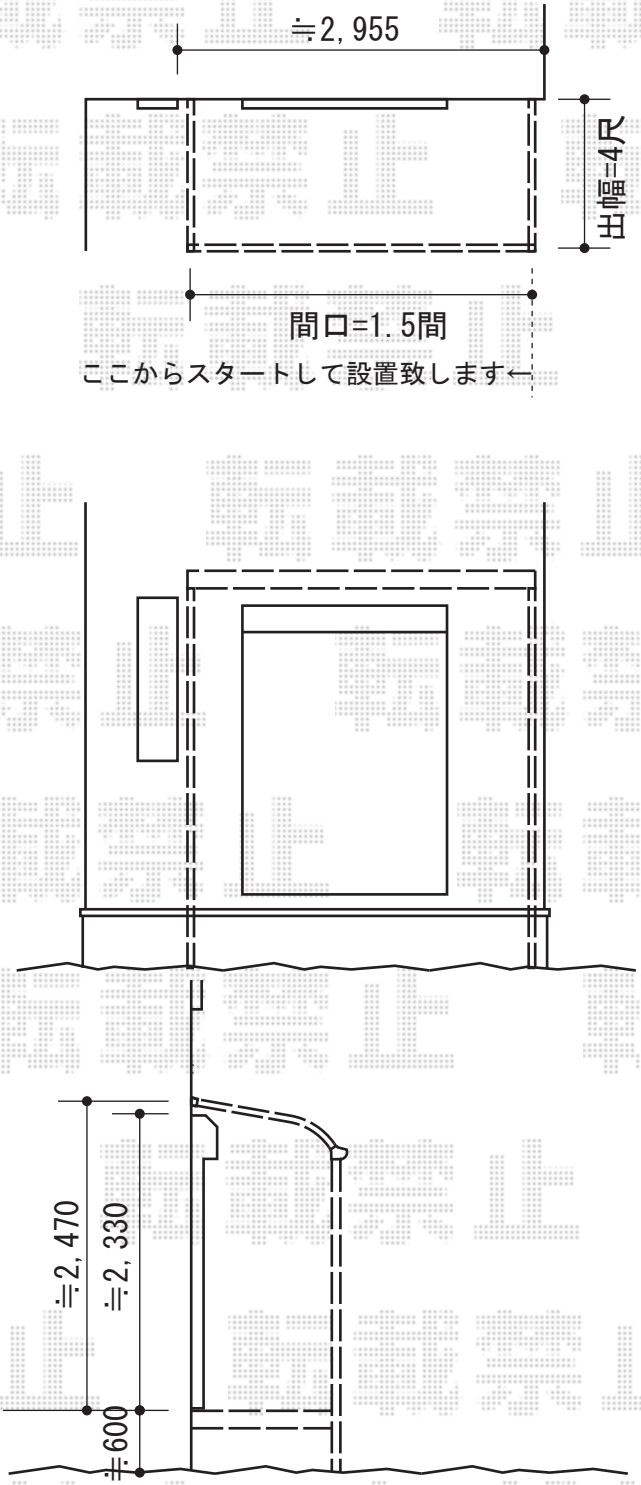

トステム　彩鳥S型 レギュラータイプ 手動式
間口=関東間1.5間
出幅=2,000mm
本体色：シャイングレー
キャンバス色：ポリエステル（ストライプベージュ）
駆動：【特注】外観左駆動　手動式
クランクハンドル：1500タイプ
追加部材：ベースプレート一式
オプション：フリルセット（ストレート）

トステム　ほせるんですII R型 ランマ無し 床納まり 積雪～20cm対応
寸法=1.5間（2,730mm）×4尺（1,185mm）
正面ユニット：テラス（4枚建）
側面ユニット：左右/FIX
色：シャイングレー
屋根材：ポリカーボネート（クリアマット/すりガラス調）
床材：グレー
オプション：側面付け物干し・網戸セット
追加部材：ビード・グレチャン

現場状況や作図制限により概略図の内容と多少の違いが生じることがございます。
施工時は、現場優先とさせて頂きたく思いますので、お立会い頂き、
最終のご指示のほど、何卒、宜しくお願い致します。

EX-SHOP
HTTP://WWW.EX-SHOP.NET
担当：八浦

全ての著作権は、エクスショップに帰属します。当社とのお取引目的外の使用・複製・転載禁止となっております。