バルコニー BC-X型 パンチングパネル 単体 柱建て式

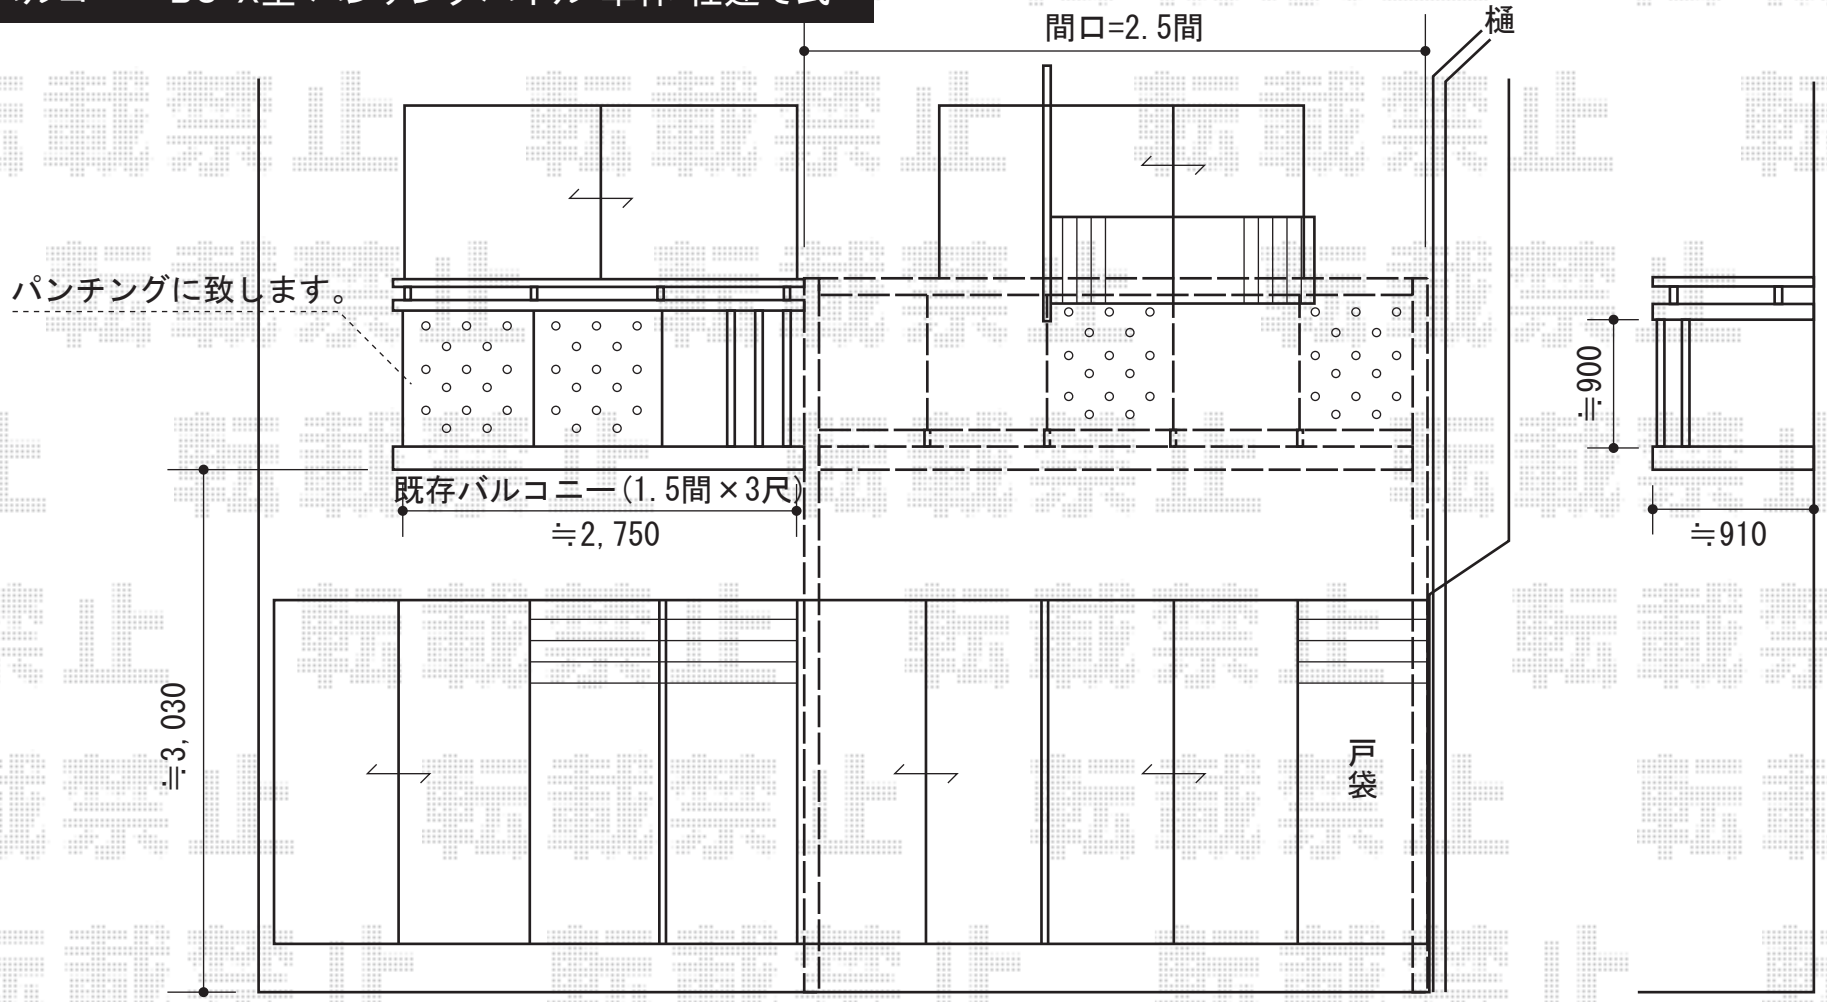

YKK AP　バルコニー BC-X型 パンチングパネル 単体 柱建て式
間口=4,567mm　出幅=1,470mm
色：ホワイト
床材：ベージュイエロー（硬質塩化ビニル）
柱仕様：柱建て式
追加部材：連棟用柱、補強部材、パンチングパネル（既存バルコニー交換用）/ホワイト

現場状況や作図制限により概略図の内容と多少の違いが生じることがございます。
施工時は、現場優先とさせて頂きたく思いますので、お立会い頂き、
最終のご指示のほど、何卒、宜しくお願い致します。

EX-SHOP
HTTP://WWW.EX-SHOP.NET
担当：堀

全ての著作権は、エクスショップに帰属します。当社とのお取引目的外の使用・複製・転載禁止となっております。