ライザーテラスII F型 単体 屋根タイプ 積雪～20cm対応

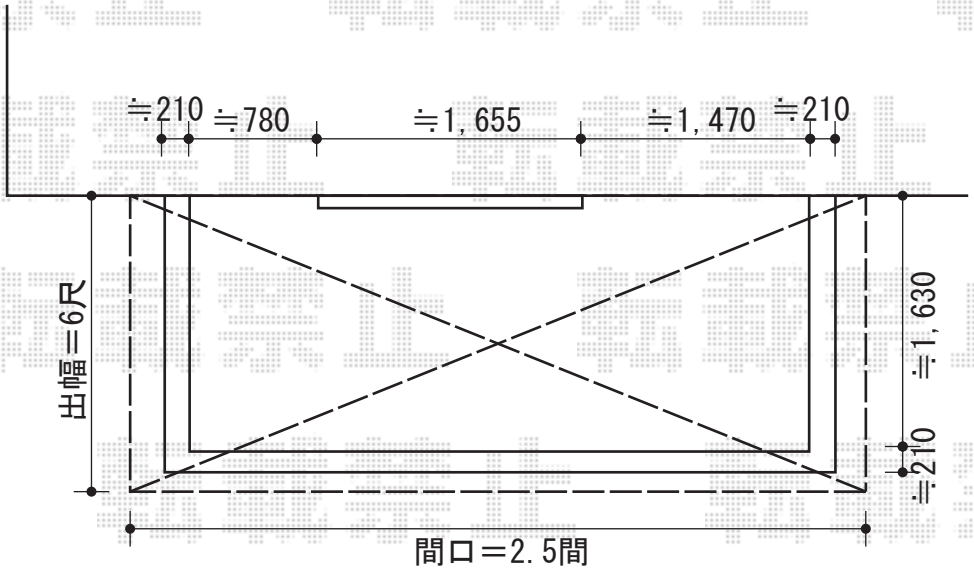

施工に際して、
オプション:物干しの
取付け位置・高さの
ご確認を頂けますよう、
お願い致します。

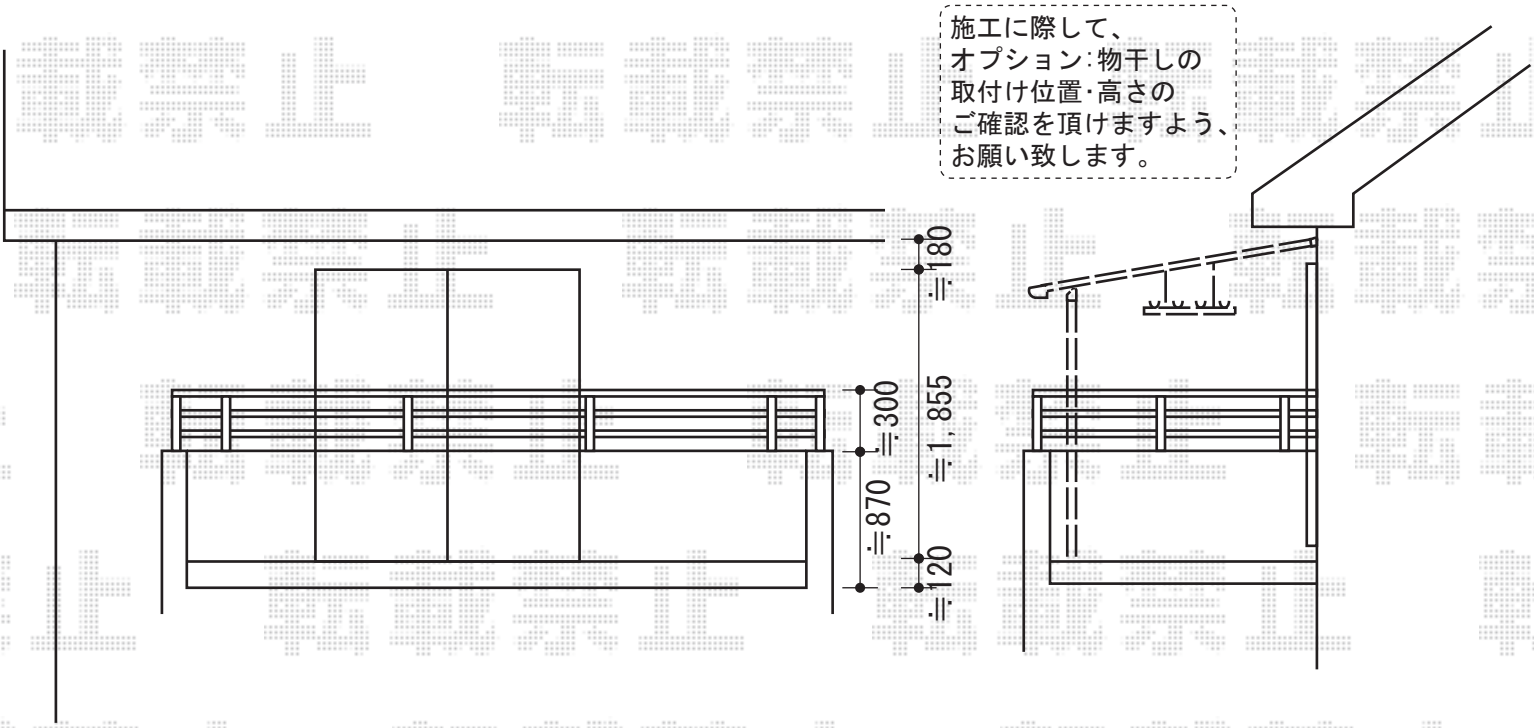

トステム　ライザーテラスII F型 単体 屋根タイプ 積雪～20cm対応
間口=関東間2.5間通し（柱芯々4,350mm　屋根幅4,570mm）
出幅=6尺（1,785mm）
色：オータムブラウン
屋根材：ポリカーボネート（クリアマット/すりガラス調）
柱仕様：柱奥行移動タイプ
施工方法：下止め仕様
オプション：吊下げ式物干し ショート 2本入

現場状況や作図制限により概略図の内容と多少の違いが生じることがございます。
施工時は、現場優先とさせて頂きたく思いますので、お立会い頂き、
最終のご指示のほど、何卒、宜しくお願い致します。

EX-SHOP
HTTP://WWW.EX-SHOP.NET
担当:大辻

全ての著作権は、エクスショップに帰属します。当社とのお取引目的外の使用・複製・転載禁止となっております。