


リウッドデッキII ワイド 単体

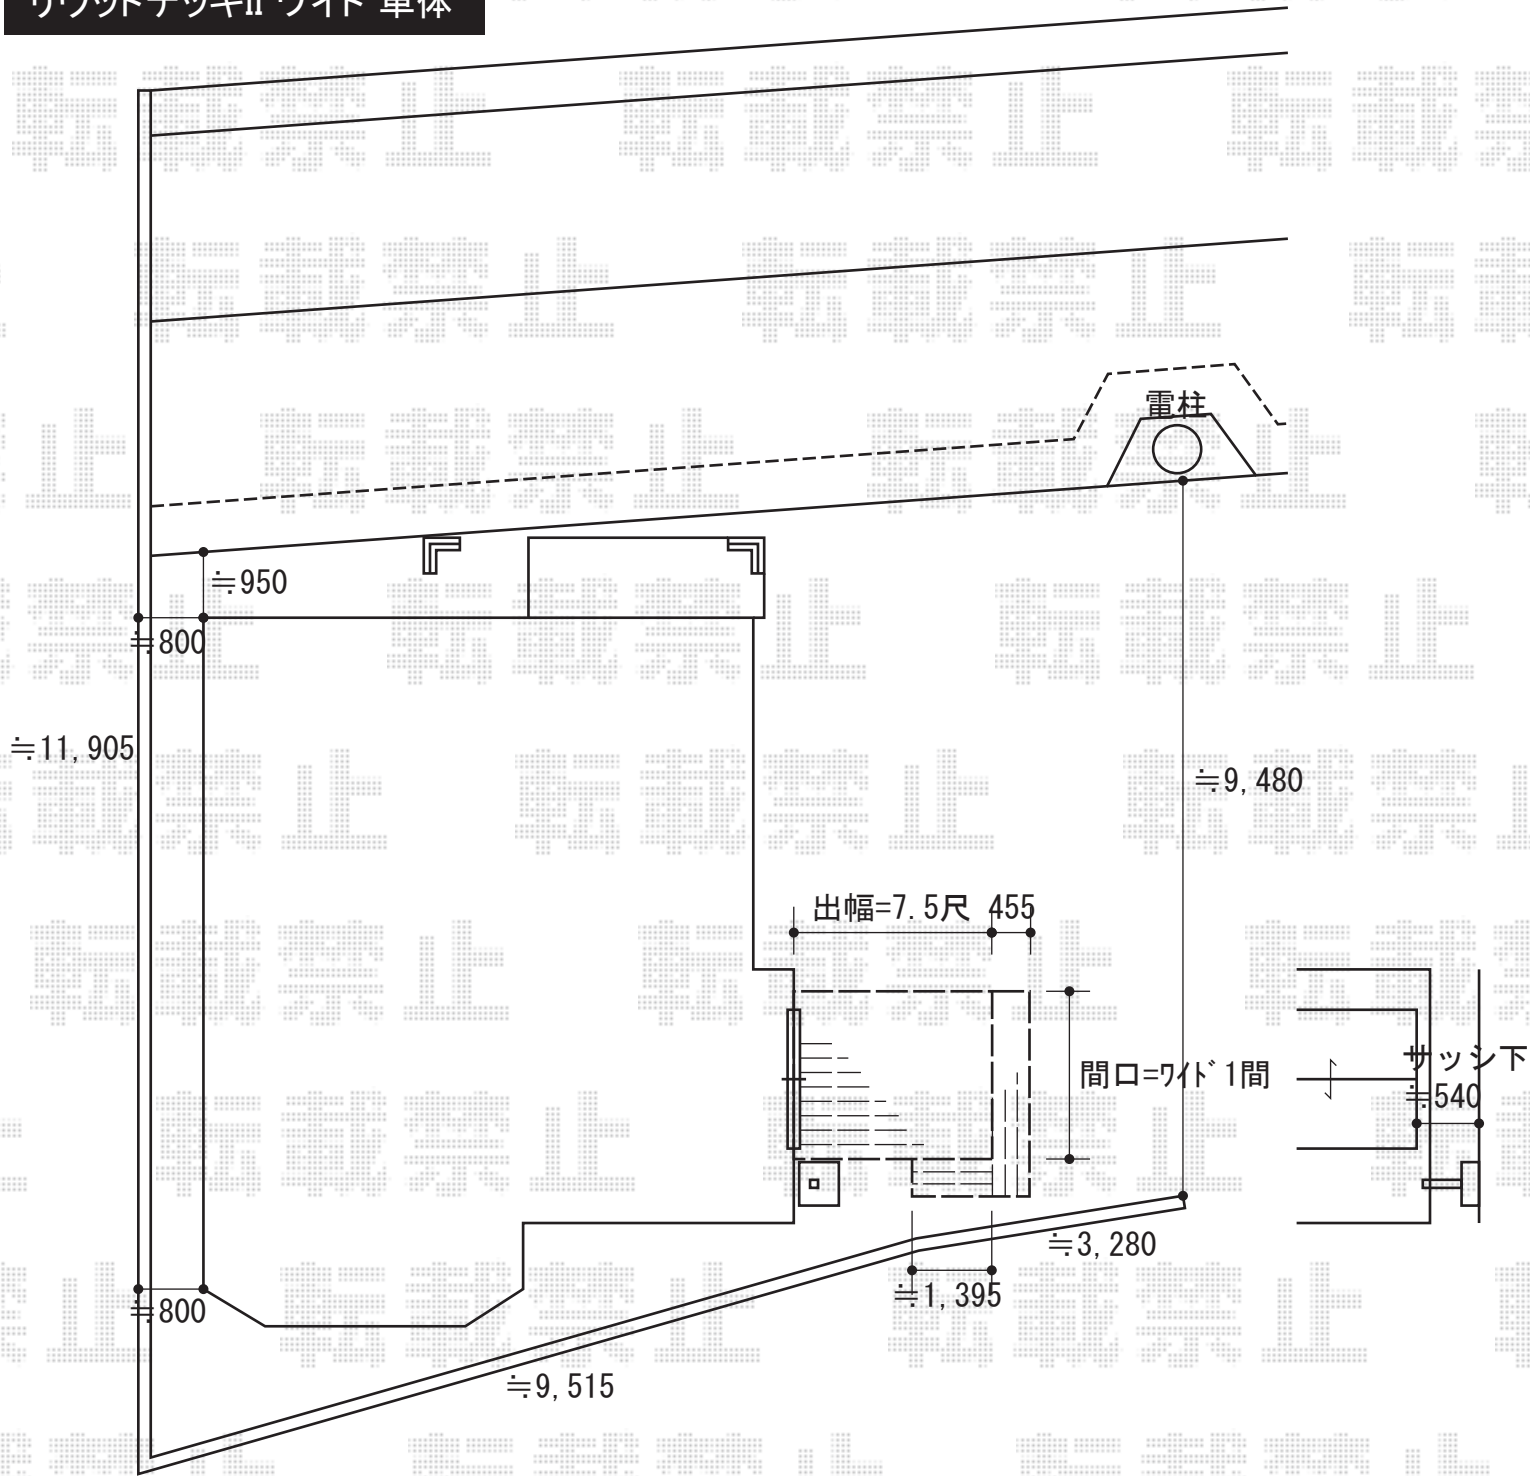

YKK AP リウッドデッキII ワイド 単体
 間口=1間 (2,178mm)
 出幅=7.5尺 (2,305mm)
 色：ウォームグレイ
 床板：縦貼り
 束柱：KSタイプ (H400~500)
 /アルミ色プラチナステン
 オプション：段床セット 1段
 正面・片側面タイプ 1間/4.5尺用

YKK AP シンプルモダンデッキフェンス2型 (横格子タイプ)
 笠木：アルミ笠木C型 (楕円形) 端部用×1、2スパン用×1
 笠木部品：端部キャップC型×2、直線継手C型×1
 パネル：横格子07用T80×2、横格子09用T80×1
 柱：中柱T8×2、端柱T8×2
 柱部品：自在傾斜部品×4
 色：プラチナステン

現場状況や作図制限により概略図の内容と多少の違いが生じることがございます。
 施工時は、現場優先とさせて頂きたく思いますので、お立会い頂き、
 最終のご指示のほど、何卒、宜しくお願い致します。



EX-SHOP
[HTTP://WWW.EX-SHOP.NET](http://www.ex-shop.net)

担当：堀

全ての著作権は、エクスショップに帰属します。当社とのお取引目的外的使用・複製・転載禁止となっております。