


YKK AP エクスラインアップゲート2型 電動式
本体 (W×H) = (2,880×1,200mm)
色：カームブラック
柱仕様：ハイルーフ仕様 (有効高 約2,140mm)
駆動：外観左側駆動
リモコン：1個

YKK AP トラディション門扉2型 親子開き 門柱使用タイプ
扉1枚 (W×H) = (400・800×1,200mm)
色：カームブラック
錠：ハンドル錠C18型
開き：内開き

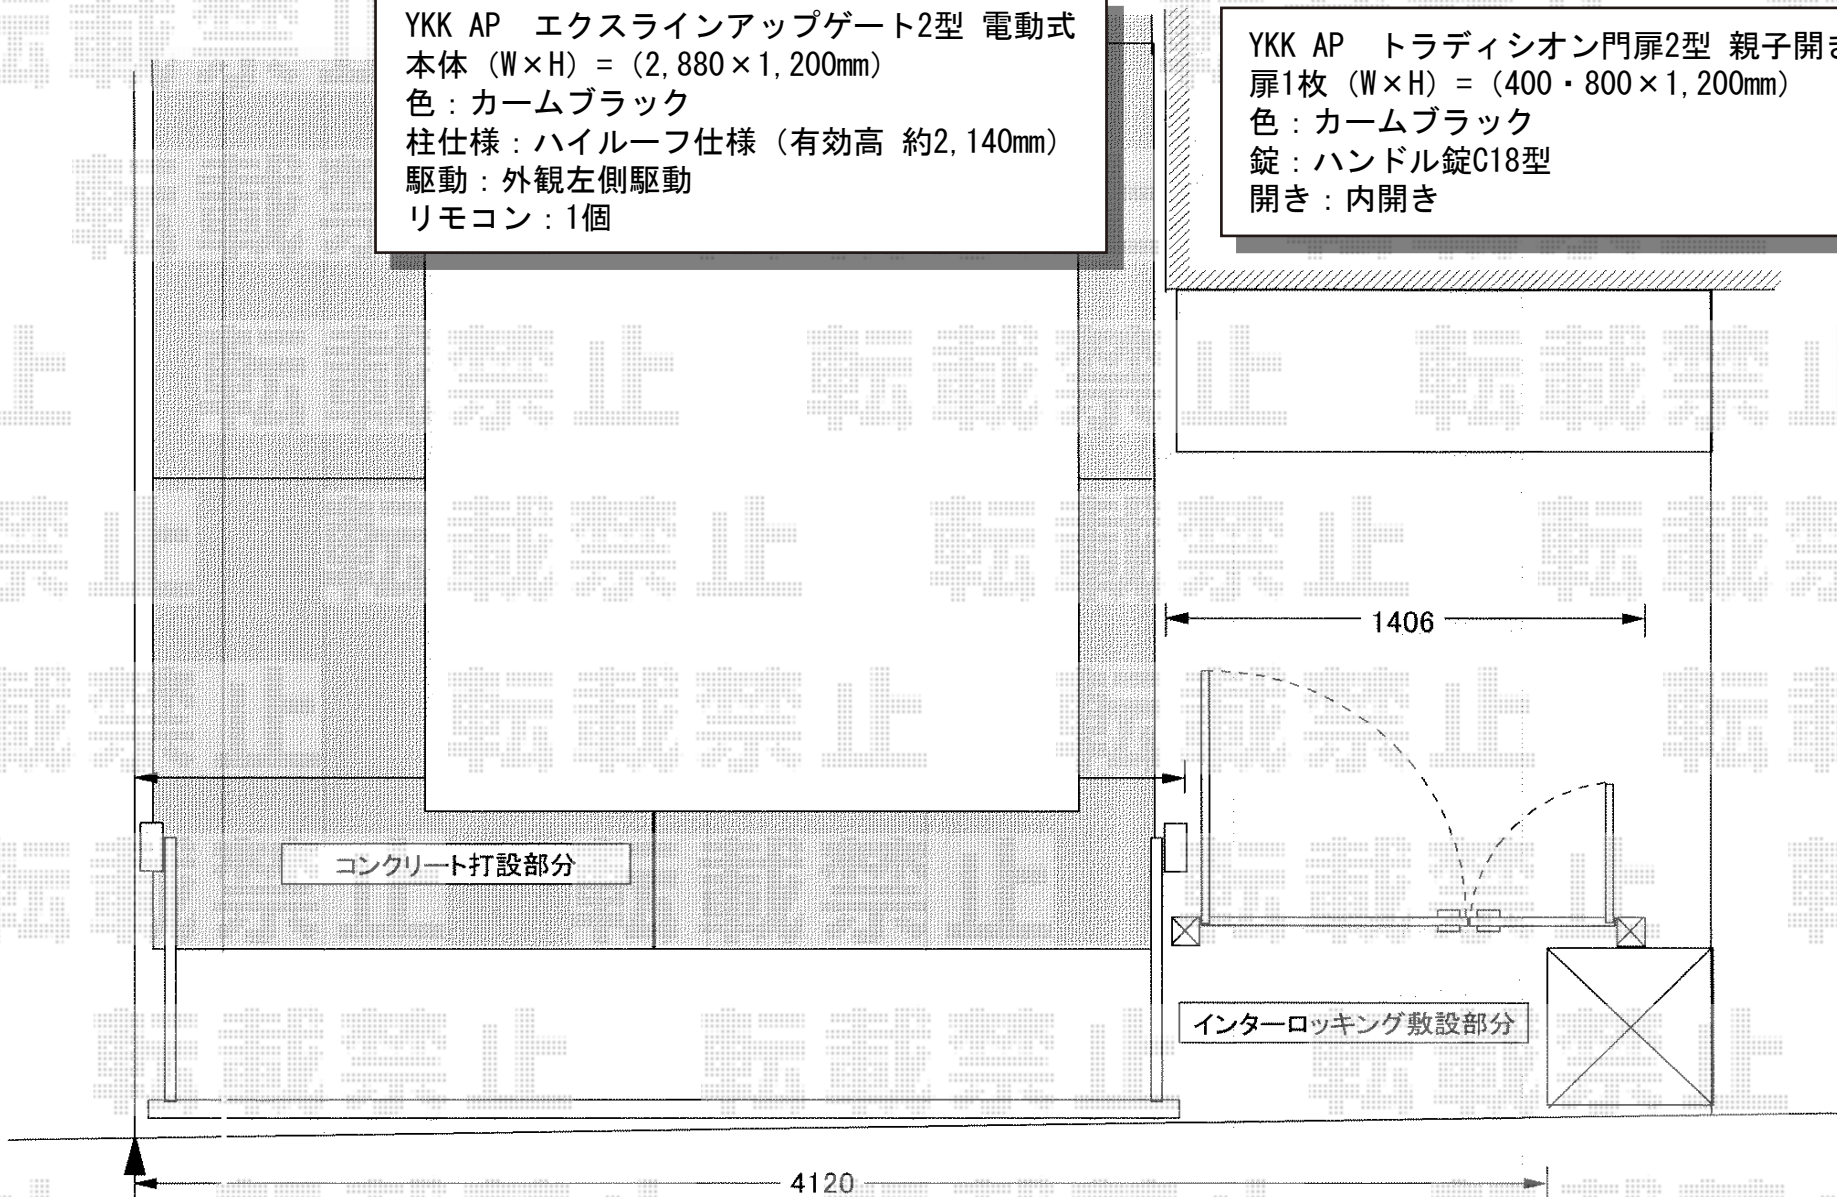

現場状況や作図制限により概略図の内容と多少の違いが生じることがございます。
施工時は、現場優先とさせて頂きたく思いますので、お立会い頂き、
最終のご指示のほど、何卒、宜しくお願い致します。

