


# トリップゲート 傾斜地専用型 ノンレール 片開き

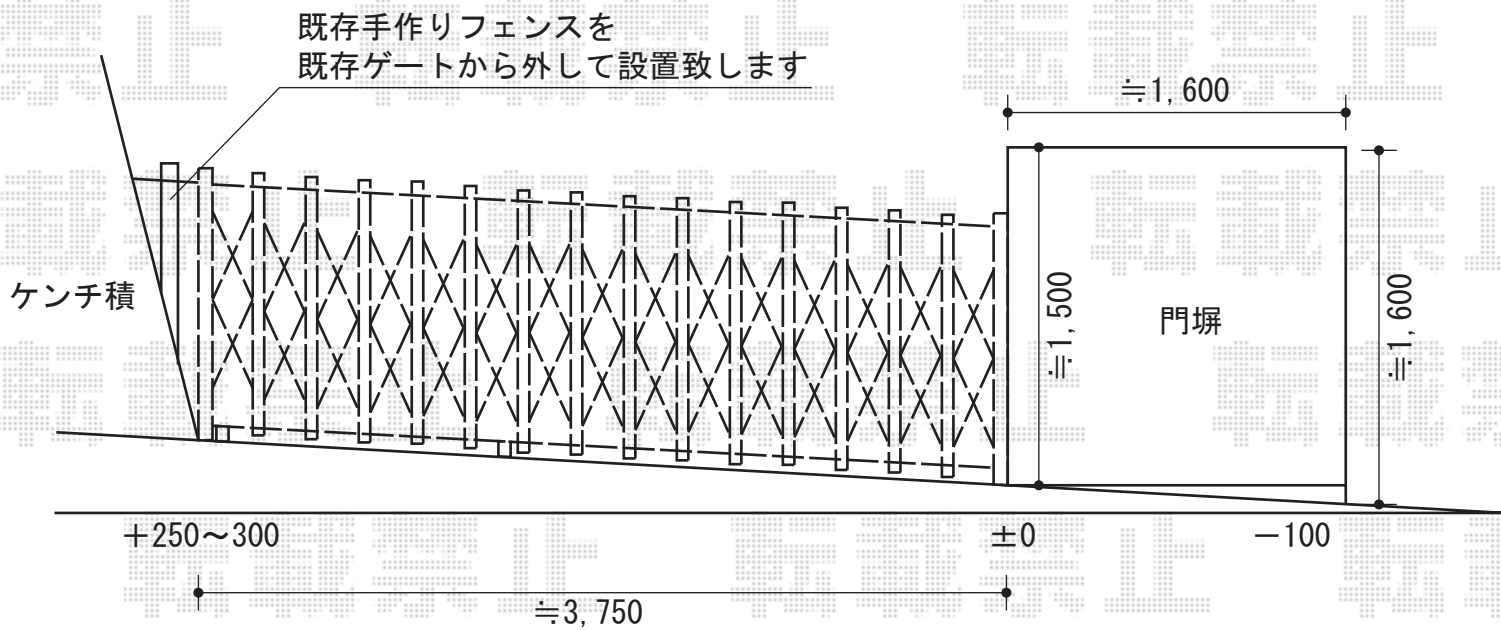

EX-SHOP トリップゲート 傾斜地専用型 ノンレール 片開き  
開口幅=3,959mm 全幅=4,059mm  
たたみ幅=676mm 高さ=1,200mm  
色:ブラック キャスター数:3 落棒数:2

現場状況や作図制限により概略図の内容と多少の違いが生じることがございます。  
施工時は、現場優先とさせて頂きたく思いますので、お立会い頂き、  
最終のご指示のほど、何卒、宜しくお願い致します。



EX-SHOP  
HTTP://WWW.EX-SHOP.NET

担当:大辻