アクトステージA型 太格子 単体 柱建て式

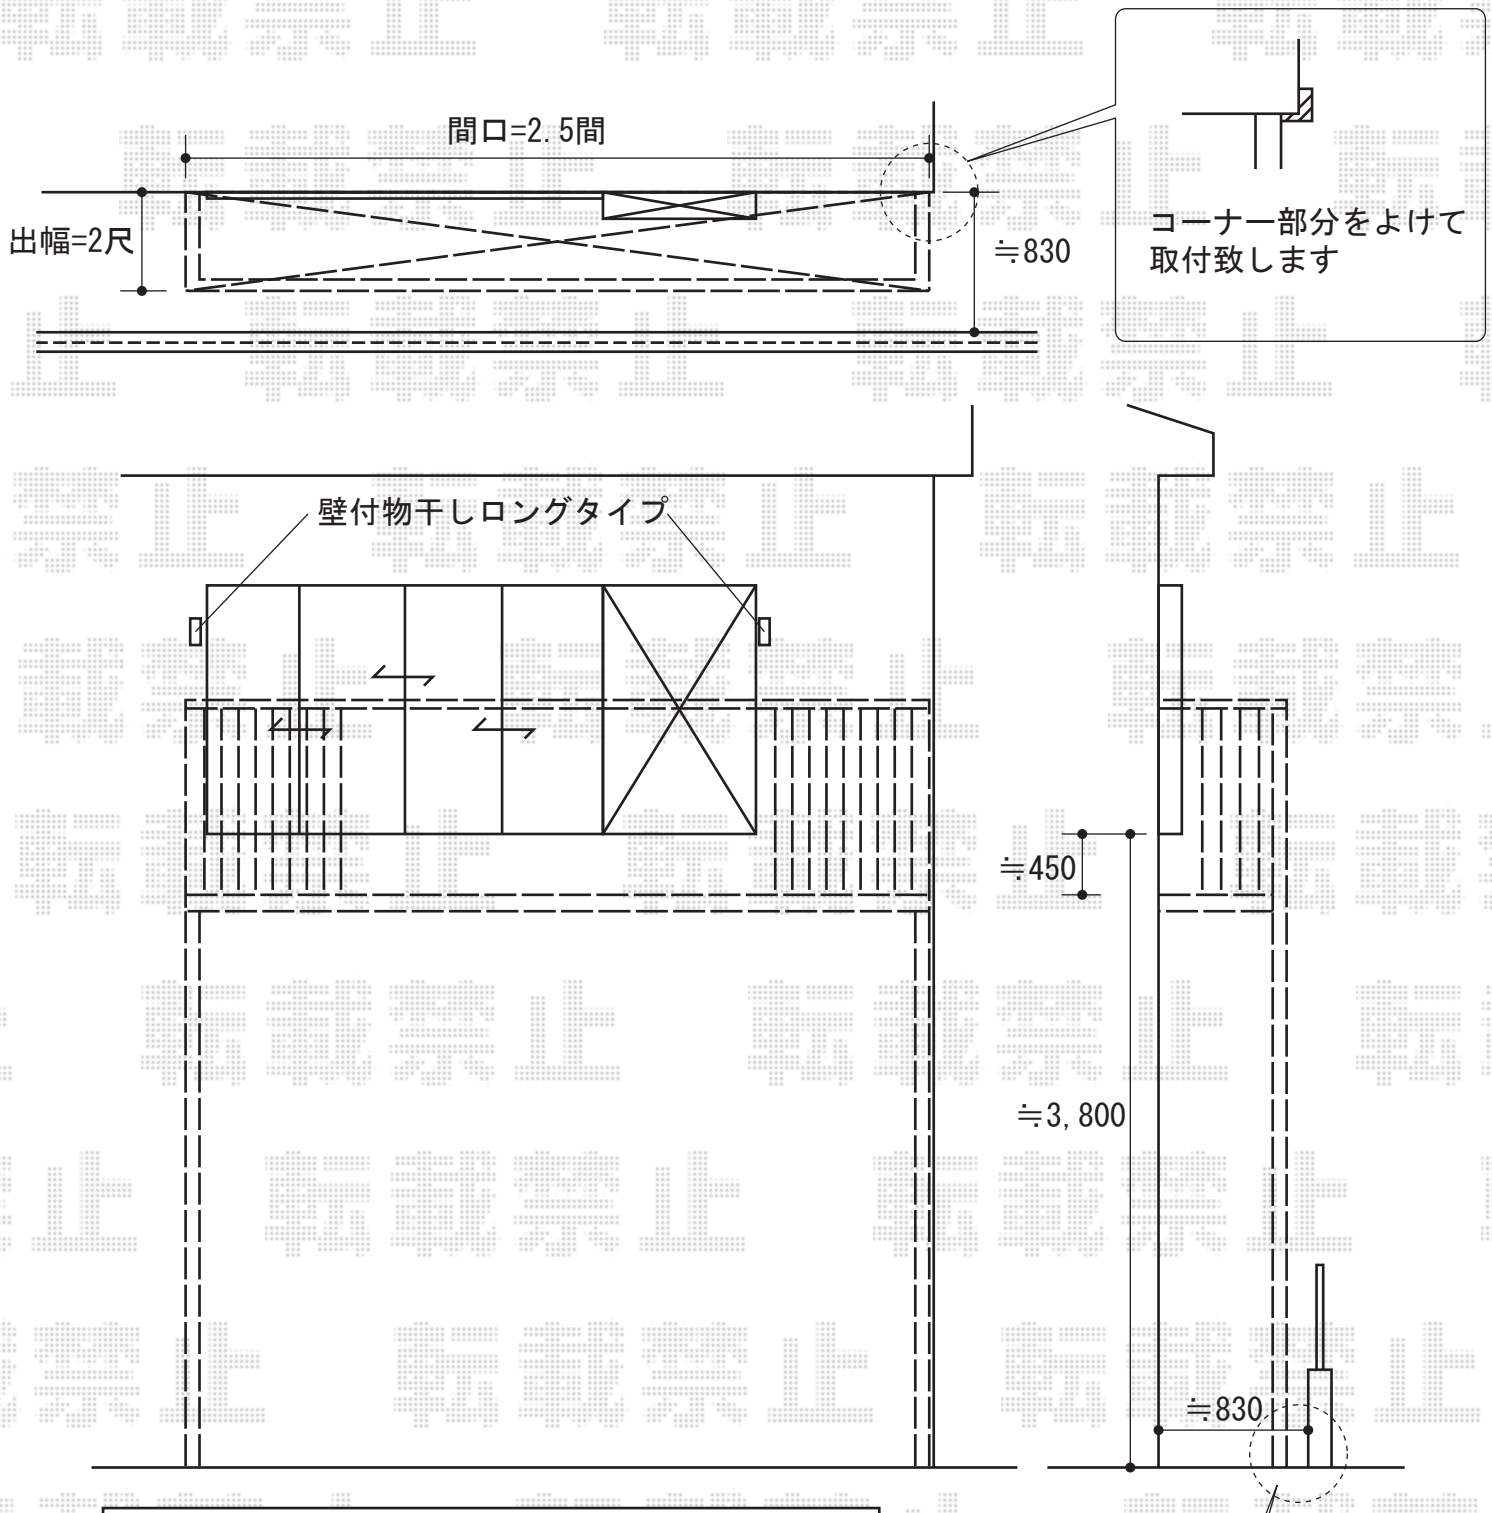

トステム　アクトステージA型 太格子 単体 柱建て式
間口=関東間2.5間通し（4,605mm）
出幅=2尺（585mm）
色：ブロンズ
床材：木目（塩ビデッキボード）
柱仕様：柱建てタイプ　長尺柱

トステム　壁付け物干し　ロング　2本入
色：ブロンズ

現場状況や作図制限により概略図の内容と多少の違いが生じることがございます。
施工時は、現場優先とさせて頂きたく思いますので、お立会い頂き、
最終のご指示のほど、何卒、宜しくお願い致します。

EX-SHOP
HTTP://WWW.EX-SHOP.NET
担当：大辻・永田

全ての著作権は、エクスショップに帰属します。当社とのお取引目的外の使用・複製・転載禁止となっております。