


カーポート・カーゲート・フェンス・門扉

≒12,600

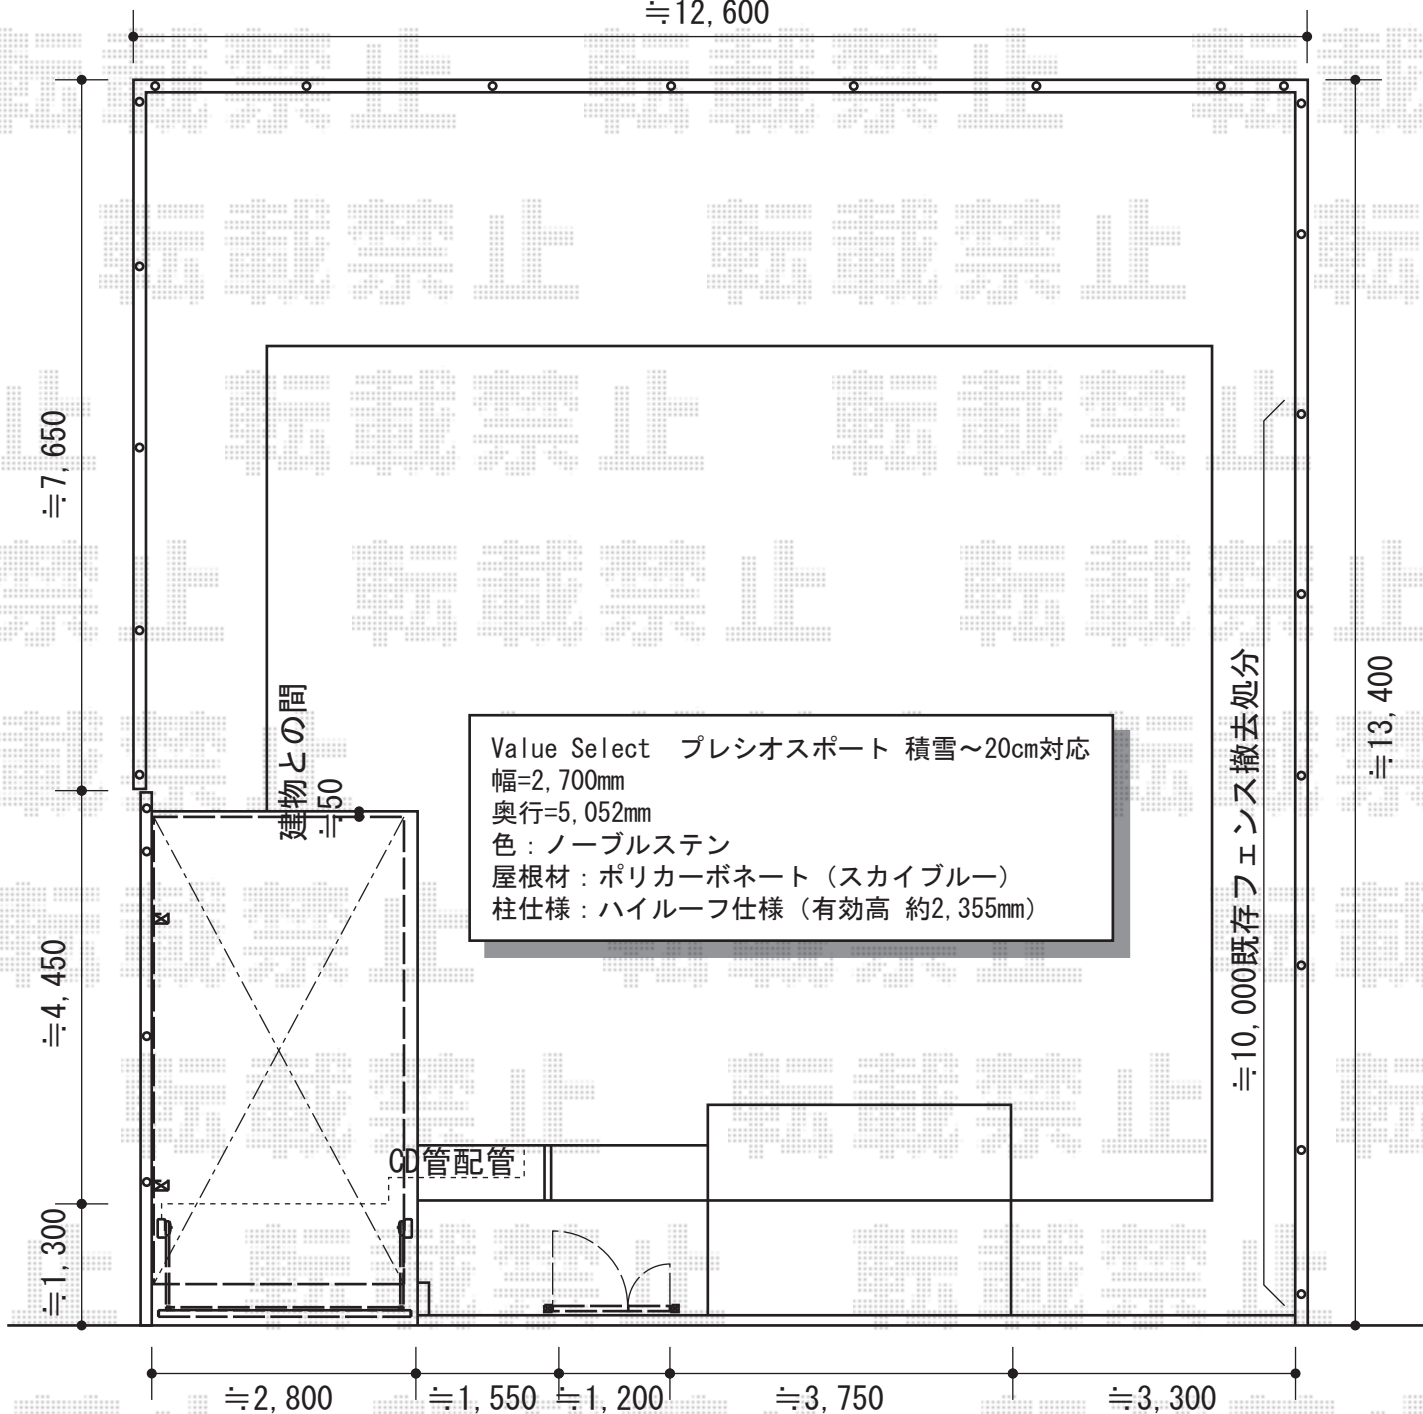

Value Select スウィングアップゲート
 横格子型 手動式
 本体 (W×H) = (2,650×1,000mm)
 色：ステンカラー
 柱仕様：ハイルフ仕様（有効高 約2,140mm）
 電動駆動：外観左側駆動

TOEX フェスタ門扉B型 親子仕様 柱使用タイプ
 扉1枚 (W×H) = (400・800×約1,200mm)
 色：シャイングレー
 錠：鋳物アームA錠
 開き：内開き

TOEX プリレオR9型フェンス フリーポールタイプ
 本体1枚 (W×H) = (1,979.5×1,000mm) × 3枚
 柱：T-10×4本
 部品セットA：4セット
 端部カバー（切詰用）：1セット
 端部キャップA：1セット
 色：シャイングレー

現場状況や作図制限により概略図の内容と多少の違いが生じることがございます。
 施工時は、現場優先とさせて頂きたく思いますので、お立会い頂き、
 最終のご指示のほど、何卒、宜しくお願い致します。



EX-SHOP
 HTTP://WWW.EX-SHOP.NET

担当：大辻・永田