


TOEX ライフモダンII SA型 複合色 両開き親子仕様 柱使用
 扉1枚 (W×H) = (400・800mm×1,400mm)
 色：シャイングレー + ピュアノーチェ
 錠：プッシュブルUT錠 (ライトシルバー)
 開き：内開き

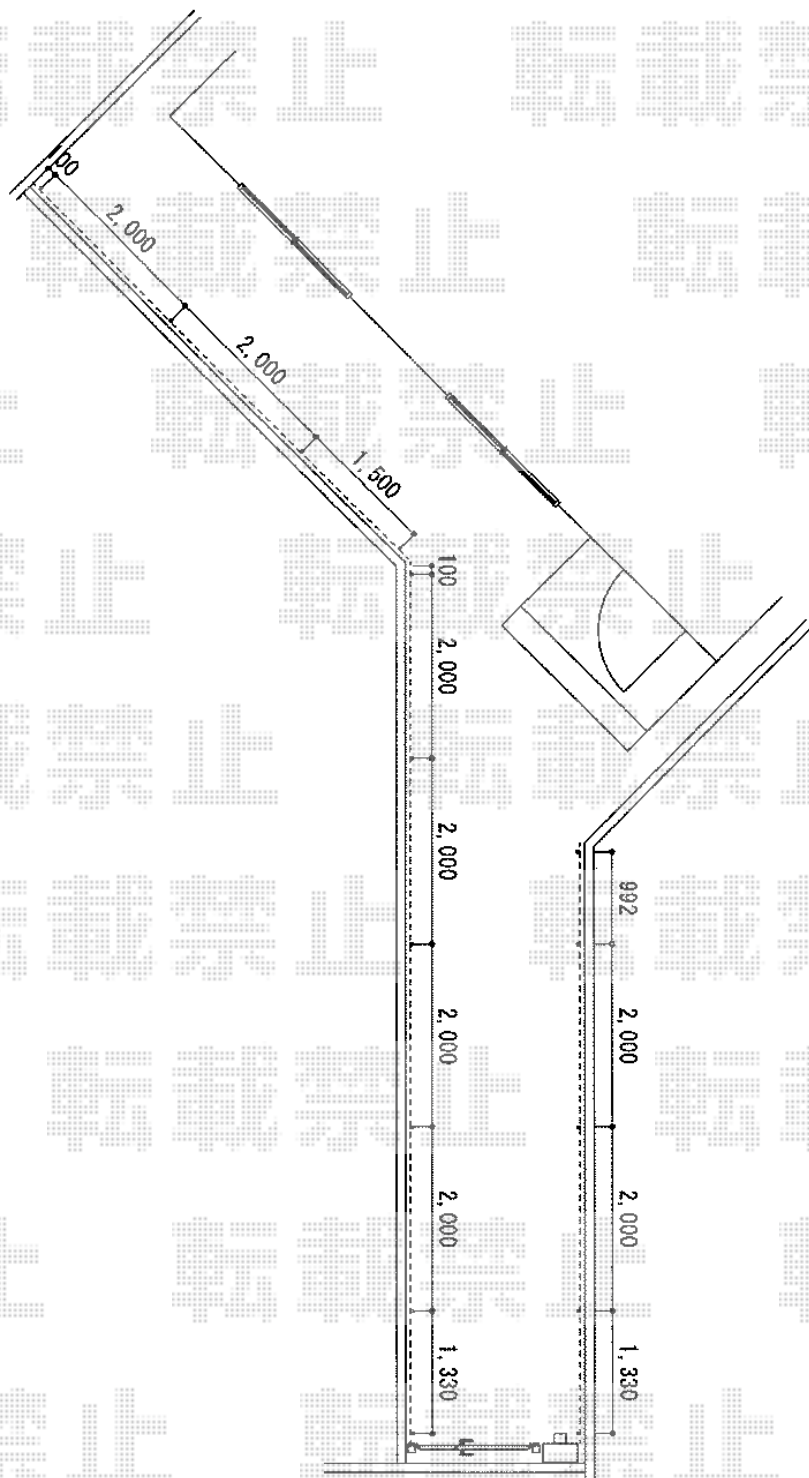

YKK AP イーネットフェンス1F型 自由柱タイプ
 本体1枚 (W×H) = (1,990mm×1,000mm) × 12枚
 アルミ自由柱：T100×15本
 コーナー部品：1セット
 端部キャップ：3セット
 色：本体 Tステン/アルミ柱 プラチナステン

現場状況や作図制限により概略図の内容と多少の違いが生じることがございます。
 施工時は、現場優先とさせて頂きたく思いますので、お立会い頂き、
 最終のご指示のほど、何卒、宜しくお願い致します。



EX-SHOP
 HTTP://WWW.EX-SHOP.NET

担当：長谷川