


プレシオステラスR型 屋根タイプ 単体 積雪～20cm対応

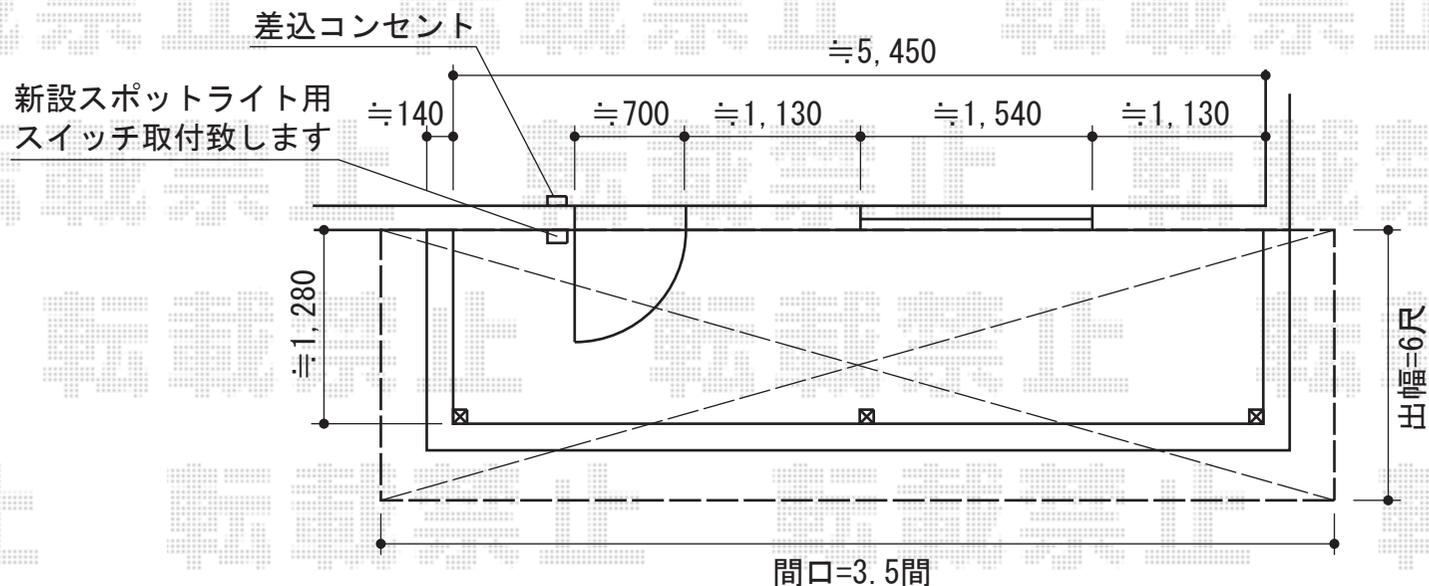

Value Select プレシオステラスR型 屋根タイプ 単体 積雪～20cm対応
間口=関東間2.0+1.5間 (柱芯々6,215mm 屋根幅6,400mm)
出幅=6尺 (1,770mm)
色：グレースブラウン
屋根材：ポリカーボネート (スカイブルー)
柱仕様：柱奥行移動タイプ (柱3本)
施工方法：下止め
オプション：吊り下げ物干し 標準 2本入

トステム ビームライト SB-5型
色：シャイングレー

現場状況や作図制限により概略図の内容と多少の違いが生じることがございます。
施工時は、現場優先とさせて頂きたく思いますので、お立会い頂き、
最終のご指示のほど、何卒、宜しくお願い致します。



EX-SHOP
HTTP://WWW.EX-SHOP.NET

担当：越智