


門扉・カーゲート

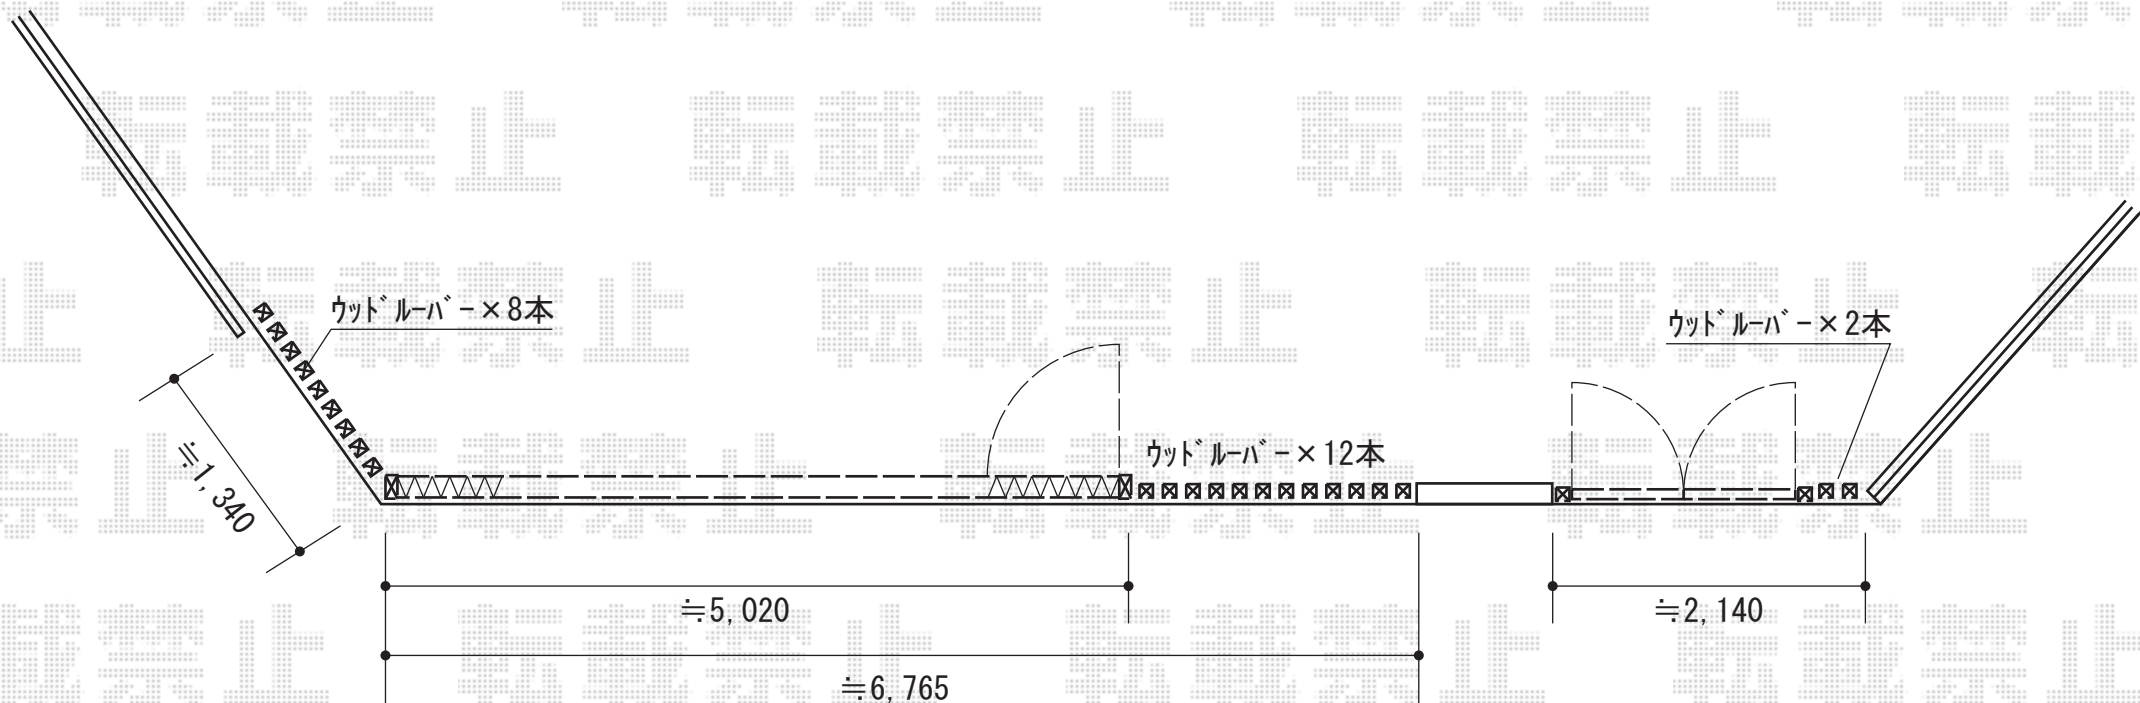

TOEX アルシャインII HW型Aタイプ ノンレール 片開き
開口幅=4,901mm
全幅=5,018mm
たたみ幅=825mm
高さ=1,250mm
色：シャイングレー
キャスター数：4箇所
落棒数：4本
オプション：転倒防止金具セット (¥7,200) ×1

TOEX シャレオR7型 両開き 柱使用
扉1枚 (W×H) = (800・800×1,200mm)
色：シャイングレー
錠：プッシュプルRT錠 (ライトゴールド)
開き：内開き

現場状況や作図制限により概略図の内容と多少の違いが生じることがございます。
施工時は、現場優先とさせて頂きたく思いますので、お立会い頂き、
最終のご指示のほど、何卒、宜しくお願い致します。

