


メッシュフェンスG10-R

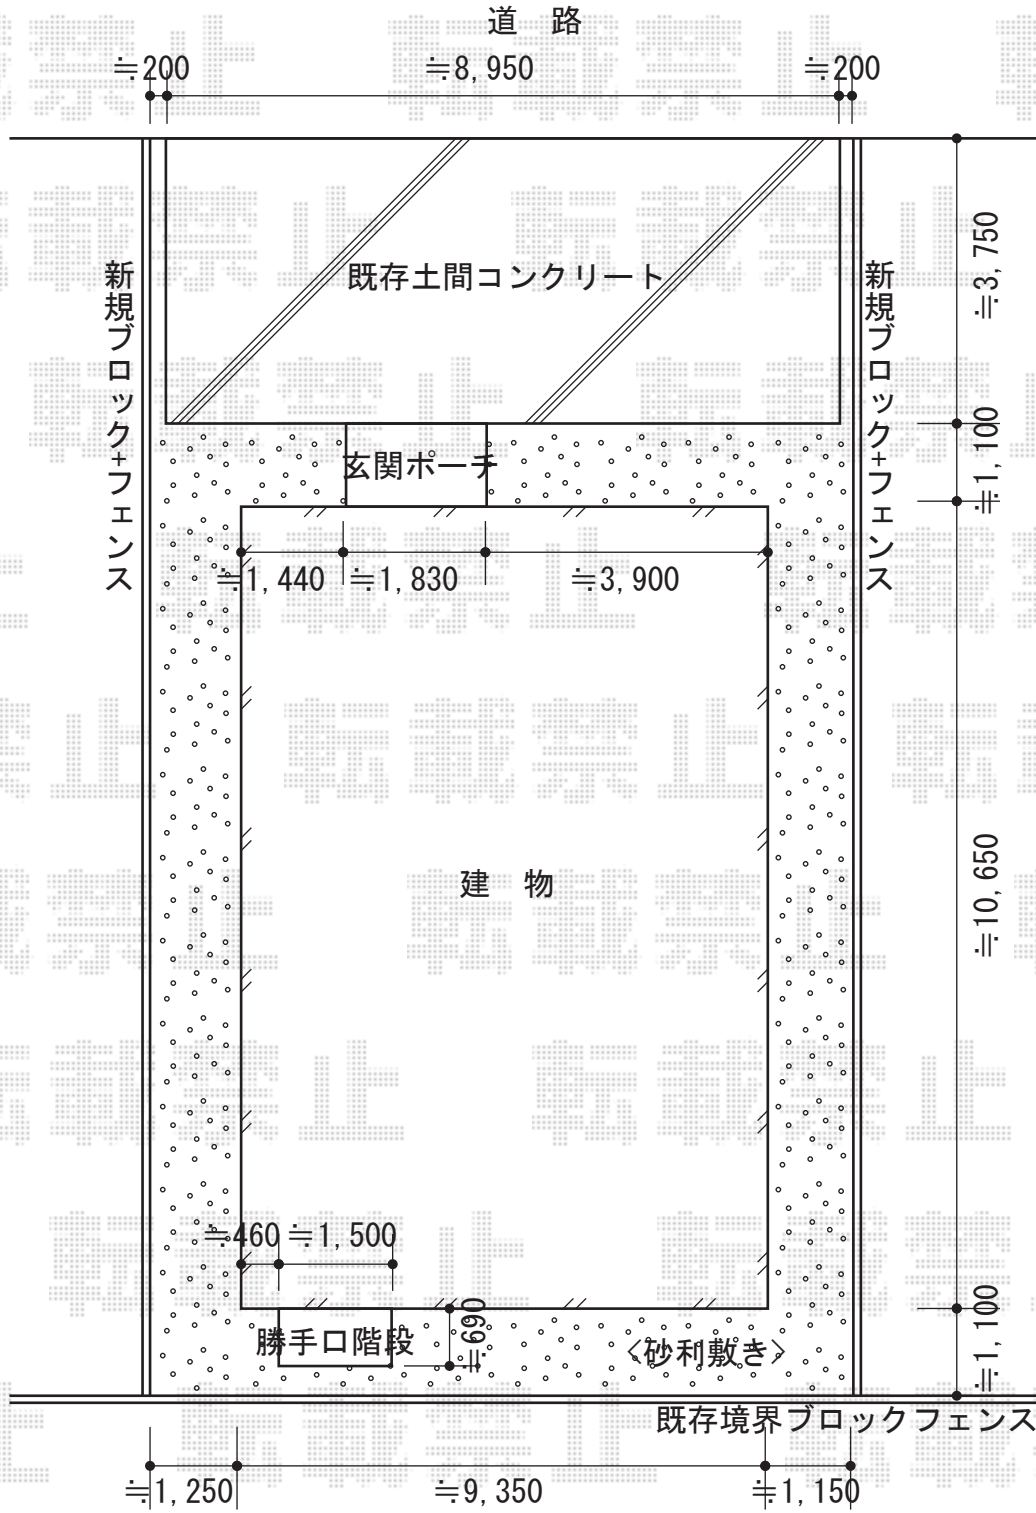

積水樹脂 メッシュフェンスG10-R

本体1枚 (W×H) = (2,000×600mm) × 17枚

支柱：#600×18本

支柱金具：#600×18セット

保護キャップセット：(2セット)

色：ステンベージュ

現場状況や作図制限により概略図の内容と多少の違いが生じることがございます。
 施工時は、現場優先とさせて頂きたく思いますので、お立会い頂き、
 最終のご指示のほど、何卒、宜しくお願い致します。



EX-SHOP
[HTTP://WWW.EX-SHOP.NET](http://www.ex-shop.net)

担当：小林

全ての著作権は、エクスショップに帰属します。当社とのお取引目的外の使用・複製・転載禁止となっております。