


門扉・シャッター

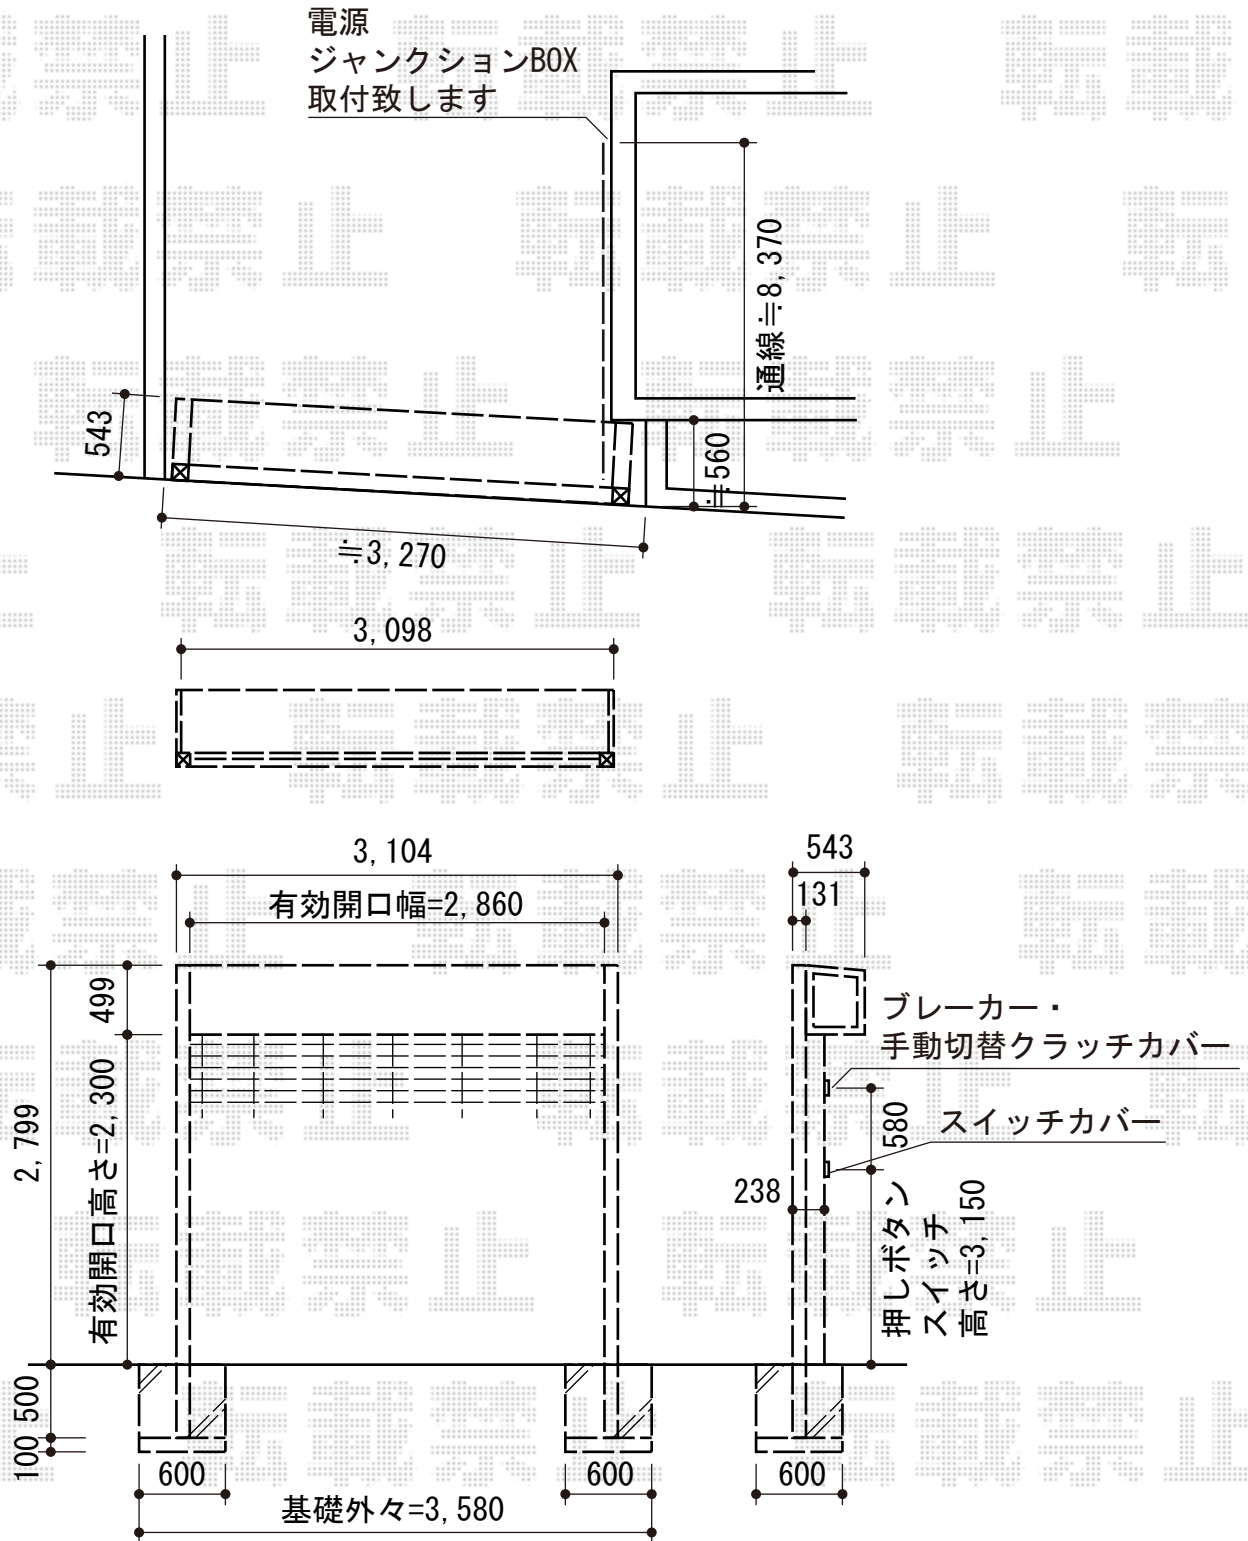

TOEX シャレオR1型 片開き 柱使用
扉1枚 (W×H) = (900×1,400mm)
色：ブラック
錠：シリンダーRD錠
開き：外開き

TOEX シングルシャッターFタイプ ステン 電動タイプ
有効開口 (W×H) = (2,860×2,300mm)
色：ブラック
リモコン：標準1個入

現場状況や作図制限により概略図の内容と多少の違いが生じることがございます。
施工時は、現場優先とさせて頂きたく思いますので、お立会い頂き、
最終のご指示のほど、何卒、宜しくお願い致します。



EX-SHOP
HTTP://WWW.EX-SHOP.NET

担当：永田