
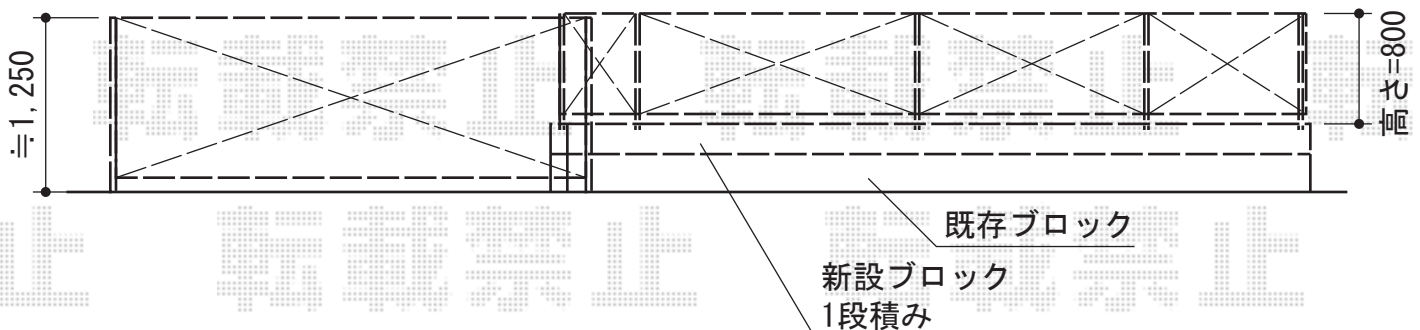


カーゲート・フェンス

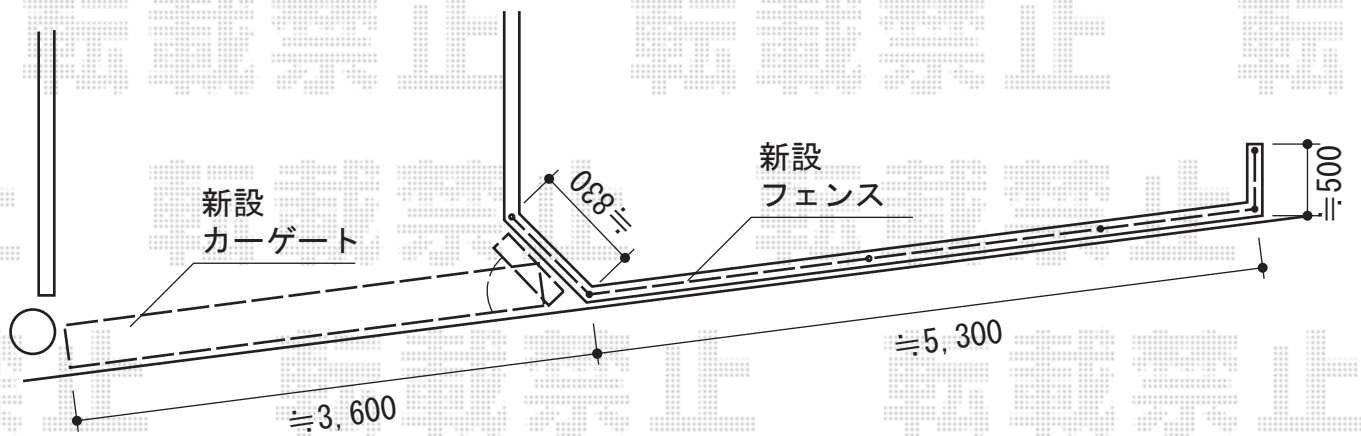

Value Select トリップゲート PB型 ノンレール 片開き
 開口幅=3,753mm
 全幅=3,853mm
 たたみ幅=426.5mm
 高さ=1,200mm
 色：ダークブロンズ
 キャスター数：3
 落棒数：2

TOEX ハイグリッドフェンスN1型 間仕切りタイプ
 本体1枚 (W×H) = (2,000mm×800mm) (¥9,600) ×4枚
 スチール柱：T-8 (¥1,800) ×6本
 主柱取付部品：T-8 (¥2,500) ×2本
 端柱取付部品：T-8 (¥1,700) ×2本
 角柱取付部品：T-8 (¥2,700) ×2本
 小口キャップ：T-8 (¥400) ×4セット
 色：ダークブラウン

現場状況や作図制限により概略図の内容と多少の違いが生じることがございます。
 施工時は、現場優先とさせて頂きたく思いますので、お立会い頂き、
 最終のご指示のほど、何卒、宜しくお願い致します。



EX-SHOP
[HTTP://WWW.EX-SHOP.NET](http://www.ex-shop.net)

担当：八浦