フェンス・カーポート

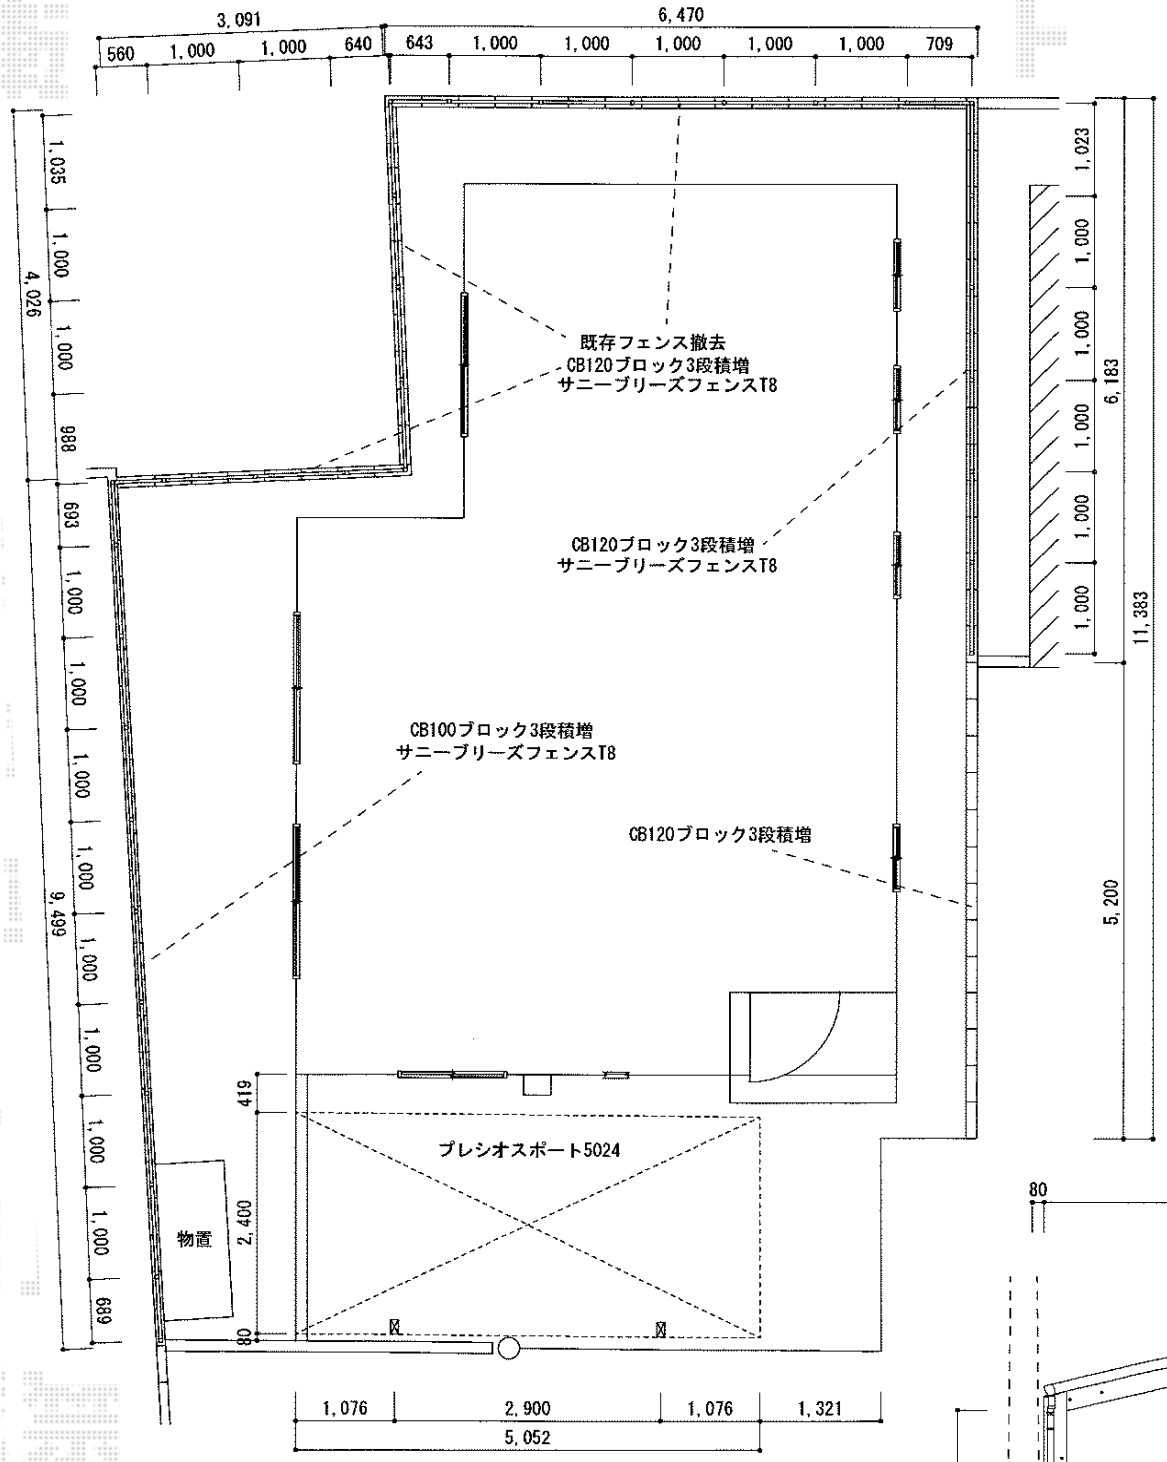

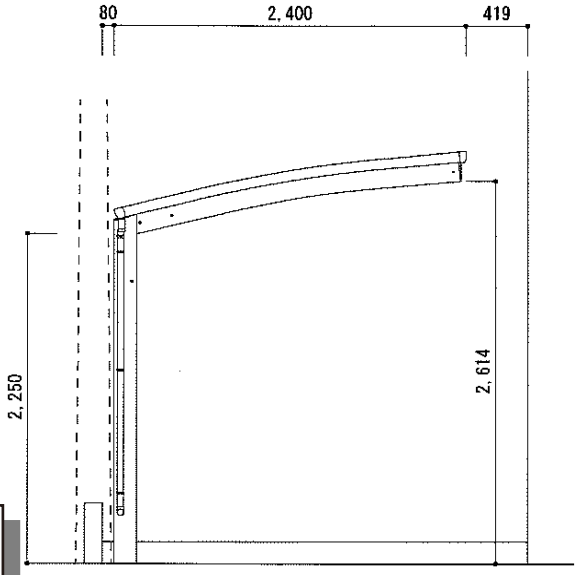

TOEX　サニーブリーズフェンスS型 間仕切りタイプ
本体1枚（W×H）＝（1,000×800mm）×31枚
主柱：T-8×26本　端柱：T-8×2本　コーナー柱：T-8×4本
部品セット：主柱用×26・端柱用×1・コーナー柱用×4
色：シャイングレー

Value Select　プレシオスポート 積雪～20cm対応
幅=2,400mm
奥行=5,052mm
色：ノーブルステン
屋根材：ポリカーボネート（スカイブルー）
柱仕様：ハイルーフ仕様（有効高 約2,250mm）

現場状況や作図制限により概略図の内容と多少の違いが生じることがございます。
施工時は、現場優先とさせて頂きたく思いますので、お立会い頂き、
最終のご指示のほど、何卒、宜しくお願い致します。

EX-SHOP
HTTP://WWW.EX-SHOP.NET
担当：秋山

全ての著作権は、エクスショップに帰属します。当社とのお取引目的外の使用・複製・転載禁止となっております。