


マルチスクエア アール屋根ワイド両支持タイプ ロング柱 積雪～20cm対応

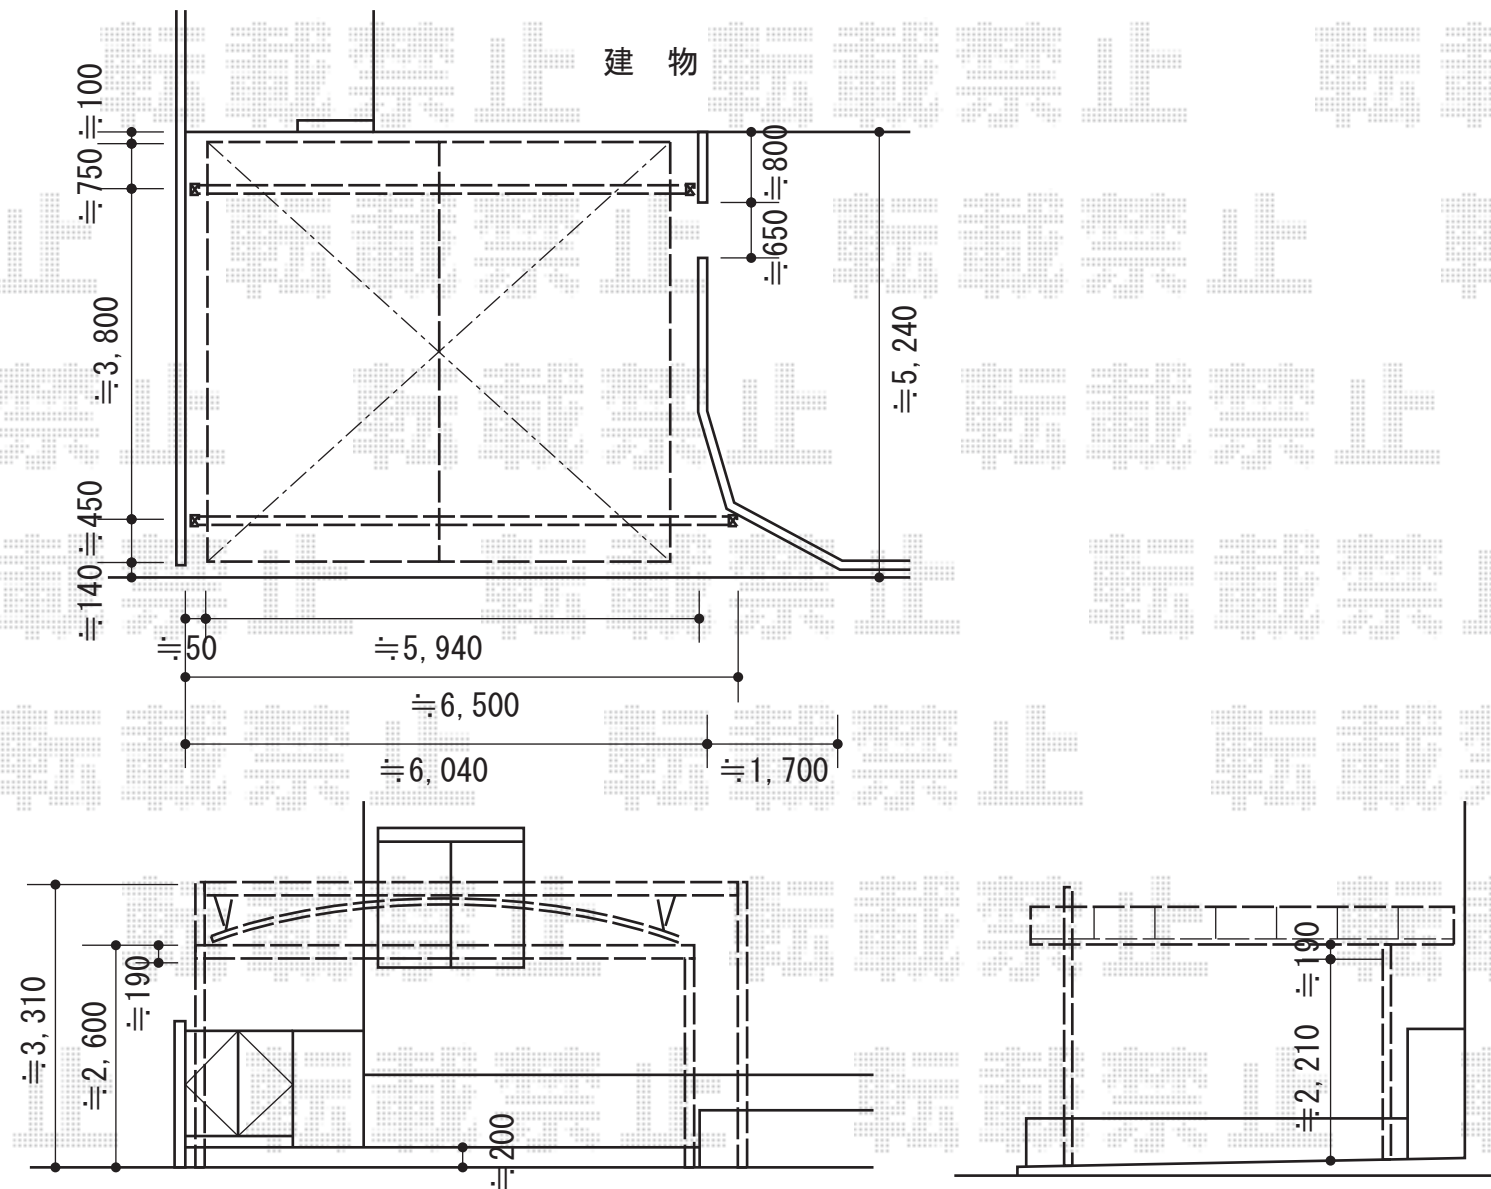

トステム マルチスクエア
 アール屋根ワイド両支持タイプ ロング柱 積雪～20cm対応
 屋根ユニット：5054サイズ（幅5,398mm×奥行5,022mm）
 フレームユニット：吊り式両支持70サイズ（幅7,488mm）
 フレームユニット：置き式両支持70サイズ（幅7,488mm）
 色：シャイングレー
 屋根材：熱線吸収ポリカーボネート（ライトブルーマット調）
 樋仕様：標準縦樋
 屋根接続部品：5054用

現場状況や作図制限により概略図の内容と多少の違いが生じることがございます。
 施工時は、現場優先とさせて頂きたく思いますので、お立会い頂き、
 最終のご指示のほど、何卒、宜しくお願い致します。



EX-SHOP
[HTTP://WWW.EX-SHOP.NET](http://www.ex-shop.net)

担当：八浦

全ての著作権は、エクスショップに帰属します。当社とのお取引目的外の使用・複製・転載禁止となっております。