ほせるんですII R型 床納まり 積雪～20cm対応

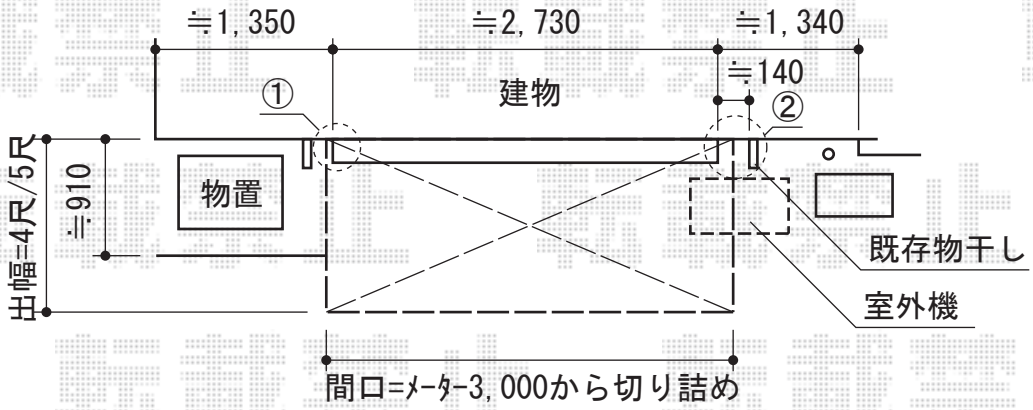

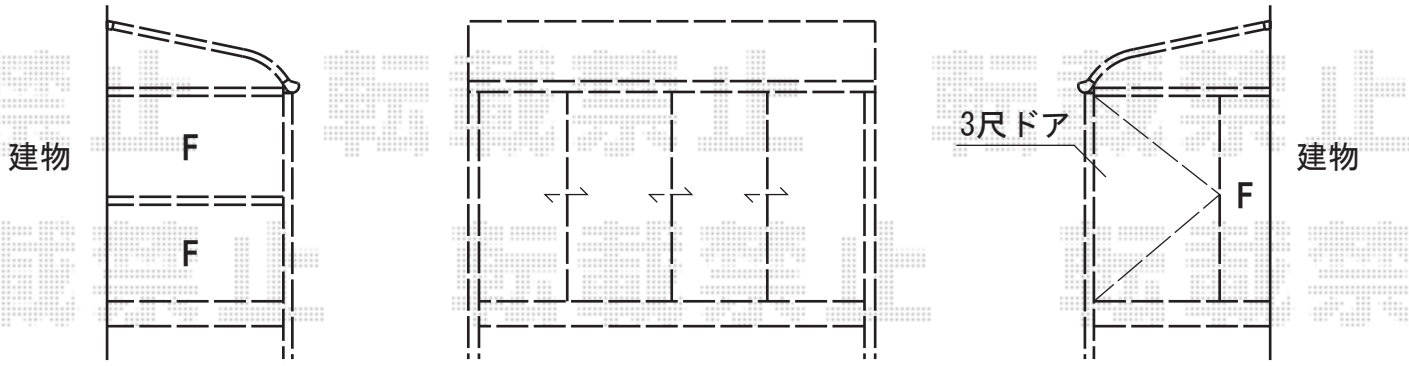

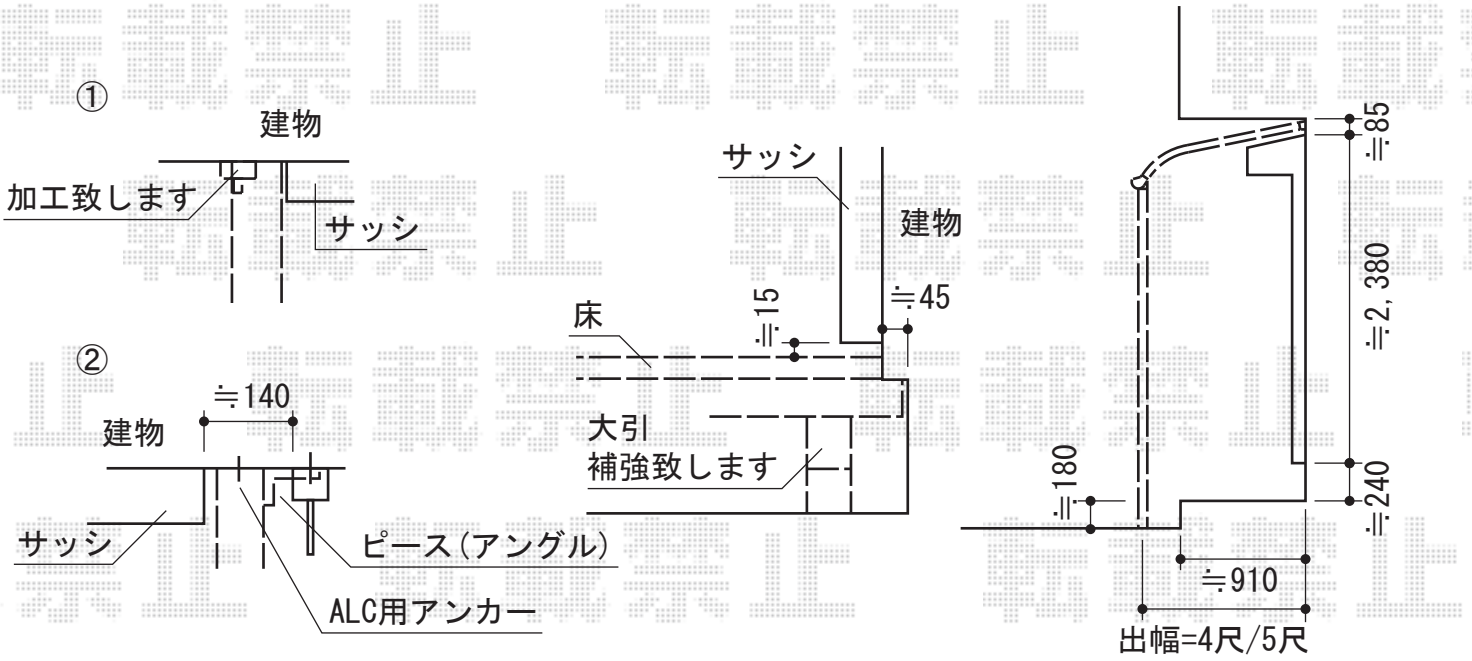

トステム　ほせるんですII R型 床納まり 積雪～20cm対応
寸法=メーター3000（3,000mm）×5尺（1,485mm）
正面ユニット：テラス（4枚建）・網戸
側面ユニット：[外観左]FIX/[外観右]ドア
色：ブラック
屋根材：熱線吸収ポリカーボネート（ライトブルーマット調）
床材：塩ビデッキボード（木目）
オプション：吊り下げ物干し 標準 2本入/カーテンレール
追加部材：補強部材・加工用部材

現場状況や作図制限により概略図の内容と多少の違いが生じることがございます。
施工時は、現場優先とさせて頂きたく思いますので、お立会い頂き、
最終のご指示のほど、何卒、宜しくお願い致します。

EX-SHOP
HTTP://WWW.EX-SHOP.NET
担当：永田

全ての著作権は、エクスショップに帰属します。当社とのお取引目的外の使用・複製・転載禁止となっております。