



ほせるんですII F型 ランマ無し・床納まり 1500タイプ 積雪～50cm対応

既設木製ステップ  
移設致します

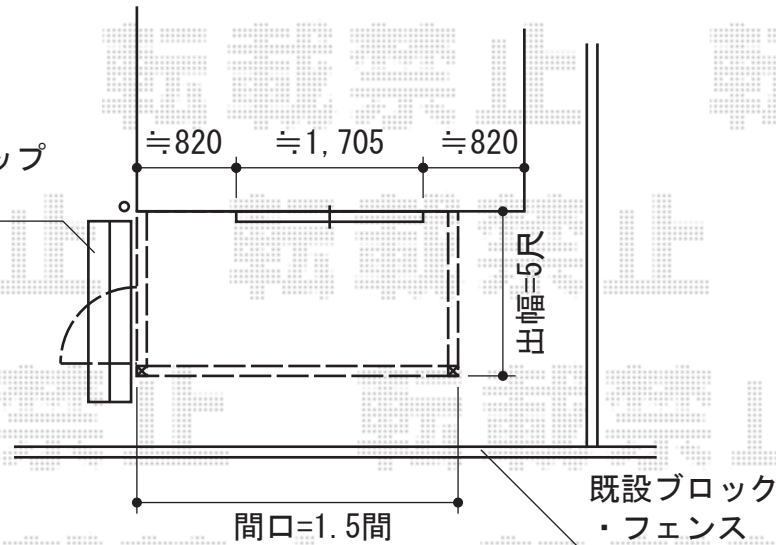

トステム ほせるんですII F型  
 ランマ無し・床納まり 1500タイプ 積雪～50cm対応  
 寸法=関東間1.5間 (2,730mm) × 5尺 (1,485mm)  
 正面ユニット：高窓 (4枚建)  
 側面ユニット：【外観左】ドア 【外観右】高窓 (2枚建)  
 色：シャイングレー  
 屋根材：ポリカーボネート (ブルースモーク)  
 床材：木目 (塩化ビニル)  
 オプション：網戸セット・吊り下げ物干し 標準 2本入  
 追加部材：ビードグレチャン・床周り加工部材一式

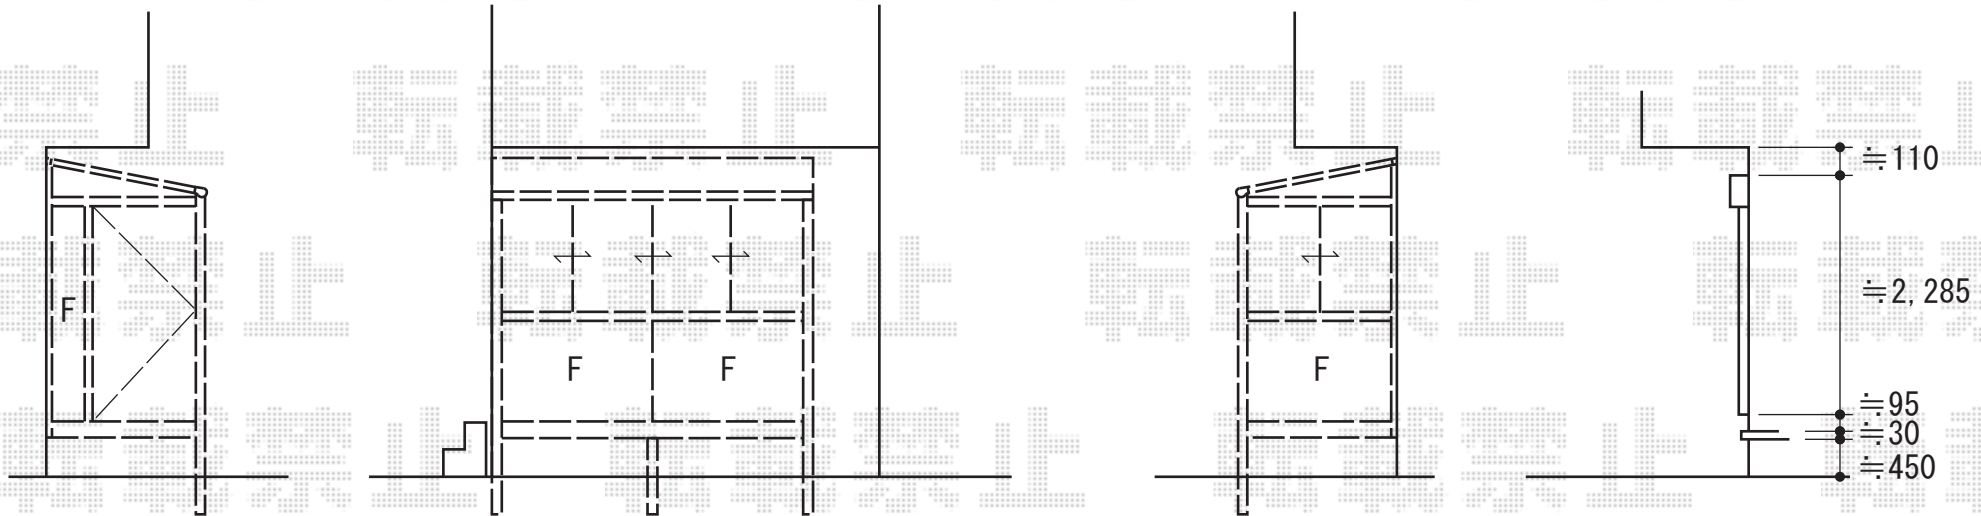

現場状況や作図制限により概略図の内容と多少の違いが生じることがございます。  
 施工時は、現場優先とさせて頂きたく思いますので、お立会い頂き、  
 最終のご指示のほど、何卒、宜しくお願い致します。

全ての著作権は、エクスショップに帰属します。当社とのお取引目的外の使用・複製・転載禁止となっております。



EX-SHOP

HTTP://WWW.EX-SHOP.NET

担当：永田