ライザーテラスIIR型 屋根タイプ 単体 積雪～20cm対応

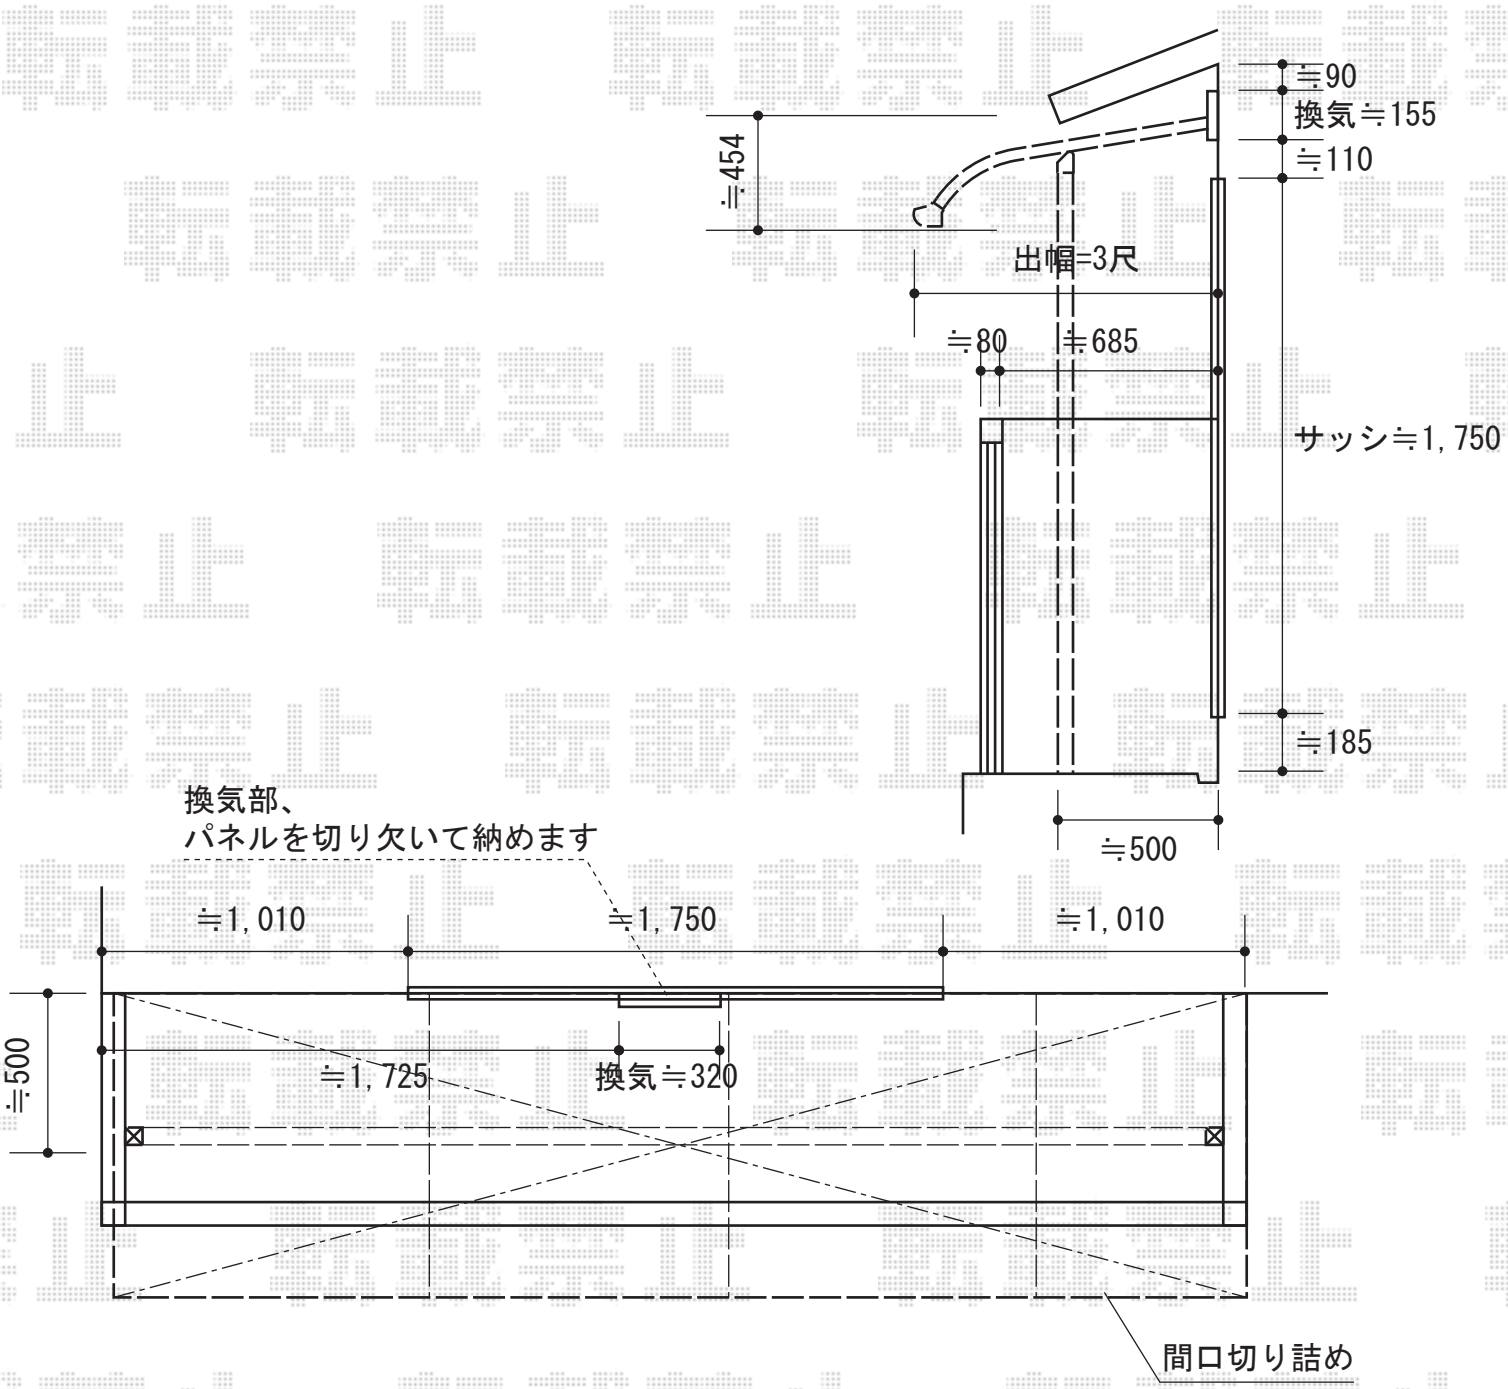

トステム　ライザーテラス監R型 屋根タイプ 単体 積雪～20cm対応
間口=メーター4000（柱芯々3,800mm　屋根幅4,020mm）
出幅=3尺（885mm）
色：ブロンズ
屋根材：ポリカーボネート（クリアマット/すりガラス調）
柱仕様：柱奥行移動タイプ（柱2本）
施工方法：上止め
オプション：吊り下げ物干し　標準　2本入

現場状況や作図制限により概略図の内容と多少の違いが生じることがございます。
施工時は、現場優先とさせて頂きたく思いますので、お立会い頂き、
最終のご指示のほど、何卒、宜しくお願い致します。

EX-SHOP
HTTP://WWW.EX-SHOP.NET
担当：越智

全ての著作権は、エクスショップに帰属します。当社とのお取引目的外の使用・複製・転載禁止となっております。