

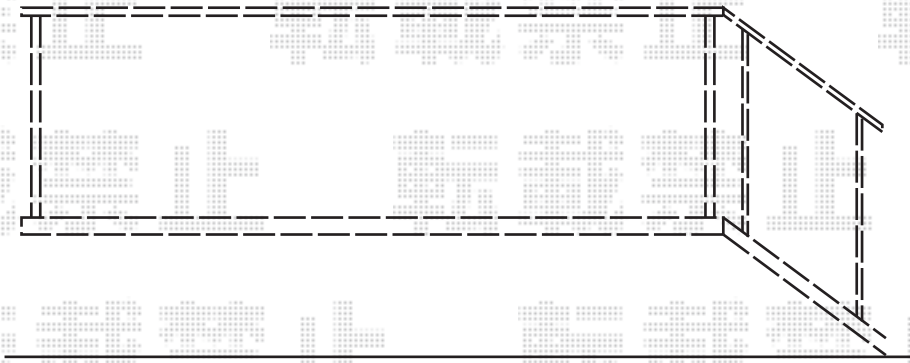


## リコステージII 単体

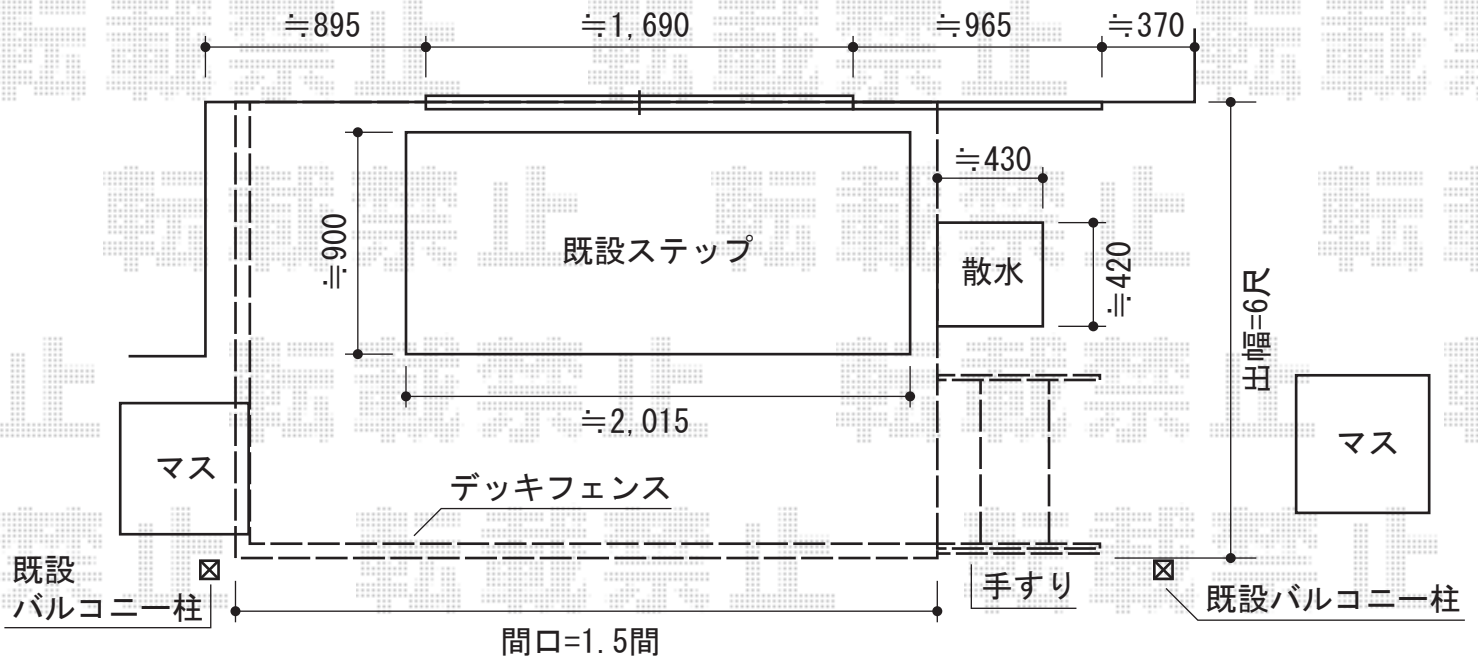

イメージ図

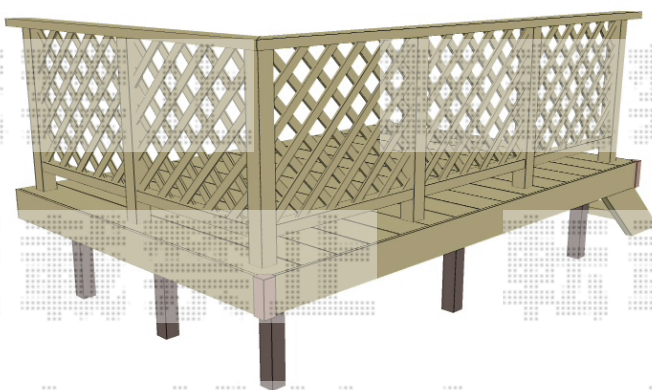

トステム リコステージII 単体  
 間口=1.5間 (2,720mm)  
 出幅=6尺 (1,813mm)  
 色：ライトベージュ  
 床板：縦貼り  
 幕板：【仮】幕板B (薄タイプ)  
 束柱：束柱A (432mm)

トステム ステップ2段  
 色：ライトベージュ

トステム 【仮】ステップ用手すり (ガードウォーカー)  
 柱：トップベース柱T8ロング×2本 (シャイングレー)  
 ブラケット：トップストレートブラケットセット×2本 (シャイングレー)  
 ビーム：パイ38手すり用中間W1200 (樹脂タイプ ミディアムブラウン)  
 キャップ：端部キャップ×2本 (樹脂タイプ ミディアムブラウン)  
 取付部品：2セット

トステム デッキフェンス フラットラチスパネル (密目タイプ)  
 本体1枚 (W×H)=T-8 (1,200mm) ×5枚  
 柱：T-8×6本  
 色：ライトベージュ  
 追加部材：笠木90度カバー・笠木中間部カバー

現場状況や作図制限により概略図の内容と多少の違いが生じることがございます。  
 施工時は、現場優先とさせていただきますので、お立会い頂き、  
 最終のご指示のほど、何卒、宜しくお願い致します。



EX-SHOP  
[HTTP://WWW.EX-SHOP.NET](http://www.ex-shop.net)

担当：小林

全ての著作権は、エクスショップに帰属します。当社とのお取引目的外の使用・複製・転載禁止となっております。