



バルコニー BC-X型 千本格子 単体 庭置き式

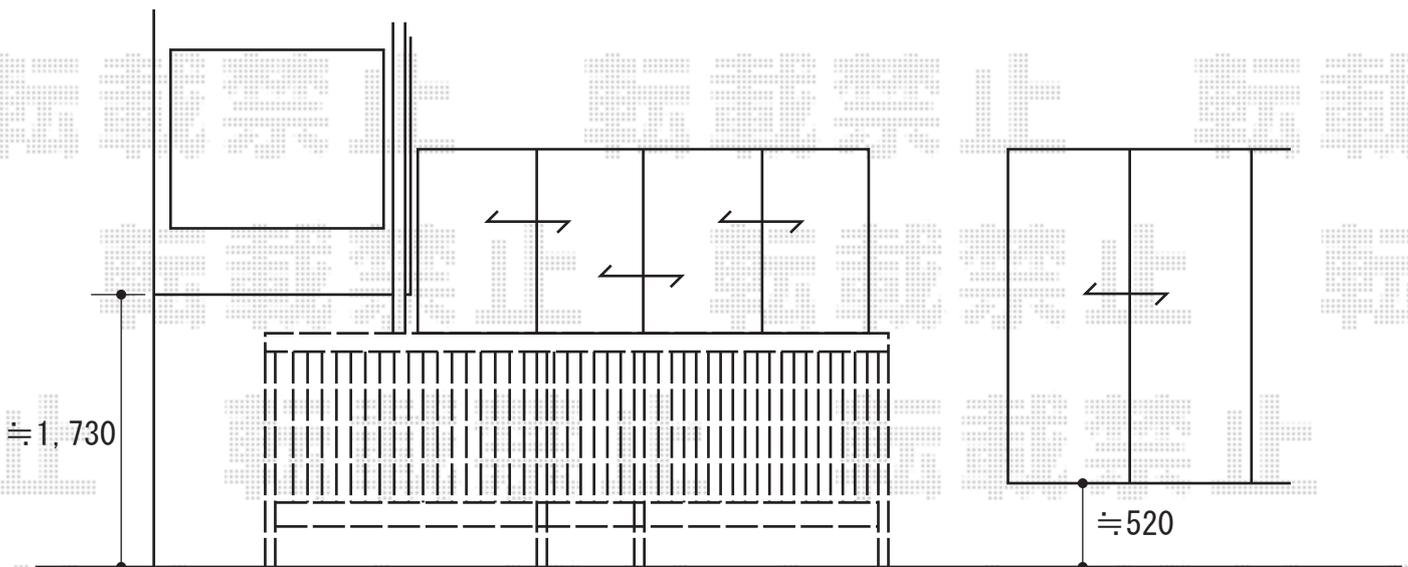

YKK AP バルコニー BC-X型 千本格子 単体 庭置き式  
間口=関東間2.5間 (4,567mm)  
出幅=4尺 (1,170mm)  
色：ホワイト  
床材：硬質塩化ビニル (グレイシルバー)  
柱仕様：庭置き式/外観左のみ埋め込み  
扉：正面中央

現場状況や作図制限により概略図の内容と多少の違いが生じることがございます。  
施工時は、現場優先とさせて頂きたく思いますので、お立会い頂き、  
最終のご指示のほど、何卒、宜しくお願い致します。

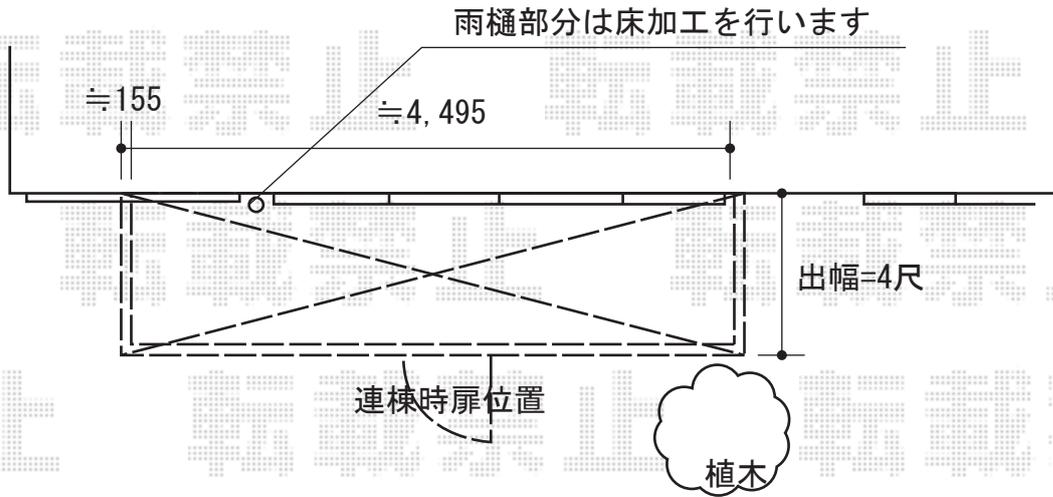

EX-SHOP  
HTTP://WWW.EX-SHOP.NET

担当：大辻・永田

全ての著作権は、エクスショップに帰属します。当社とのお取引目的外の使用・複製・転載禁止となっております。