


FCS-61型フェンス 自由柱

YKK AP FCS-61型フェンス 自由柱
本体1枚 (W×H) = (1,990×1,000mm) × 7
柱 : T100×18
コーナー部品 : 2個入り×2
端部キャップ : 20個入り×4
色 : Tホワイト

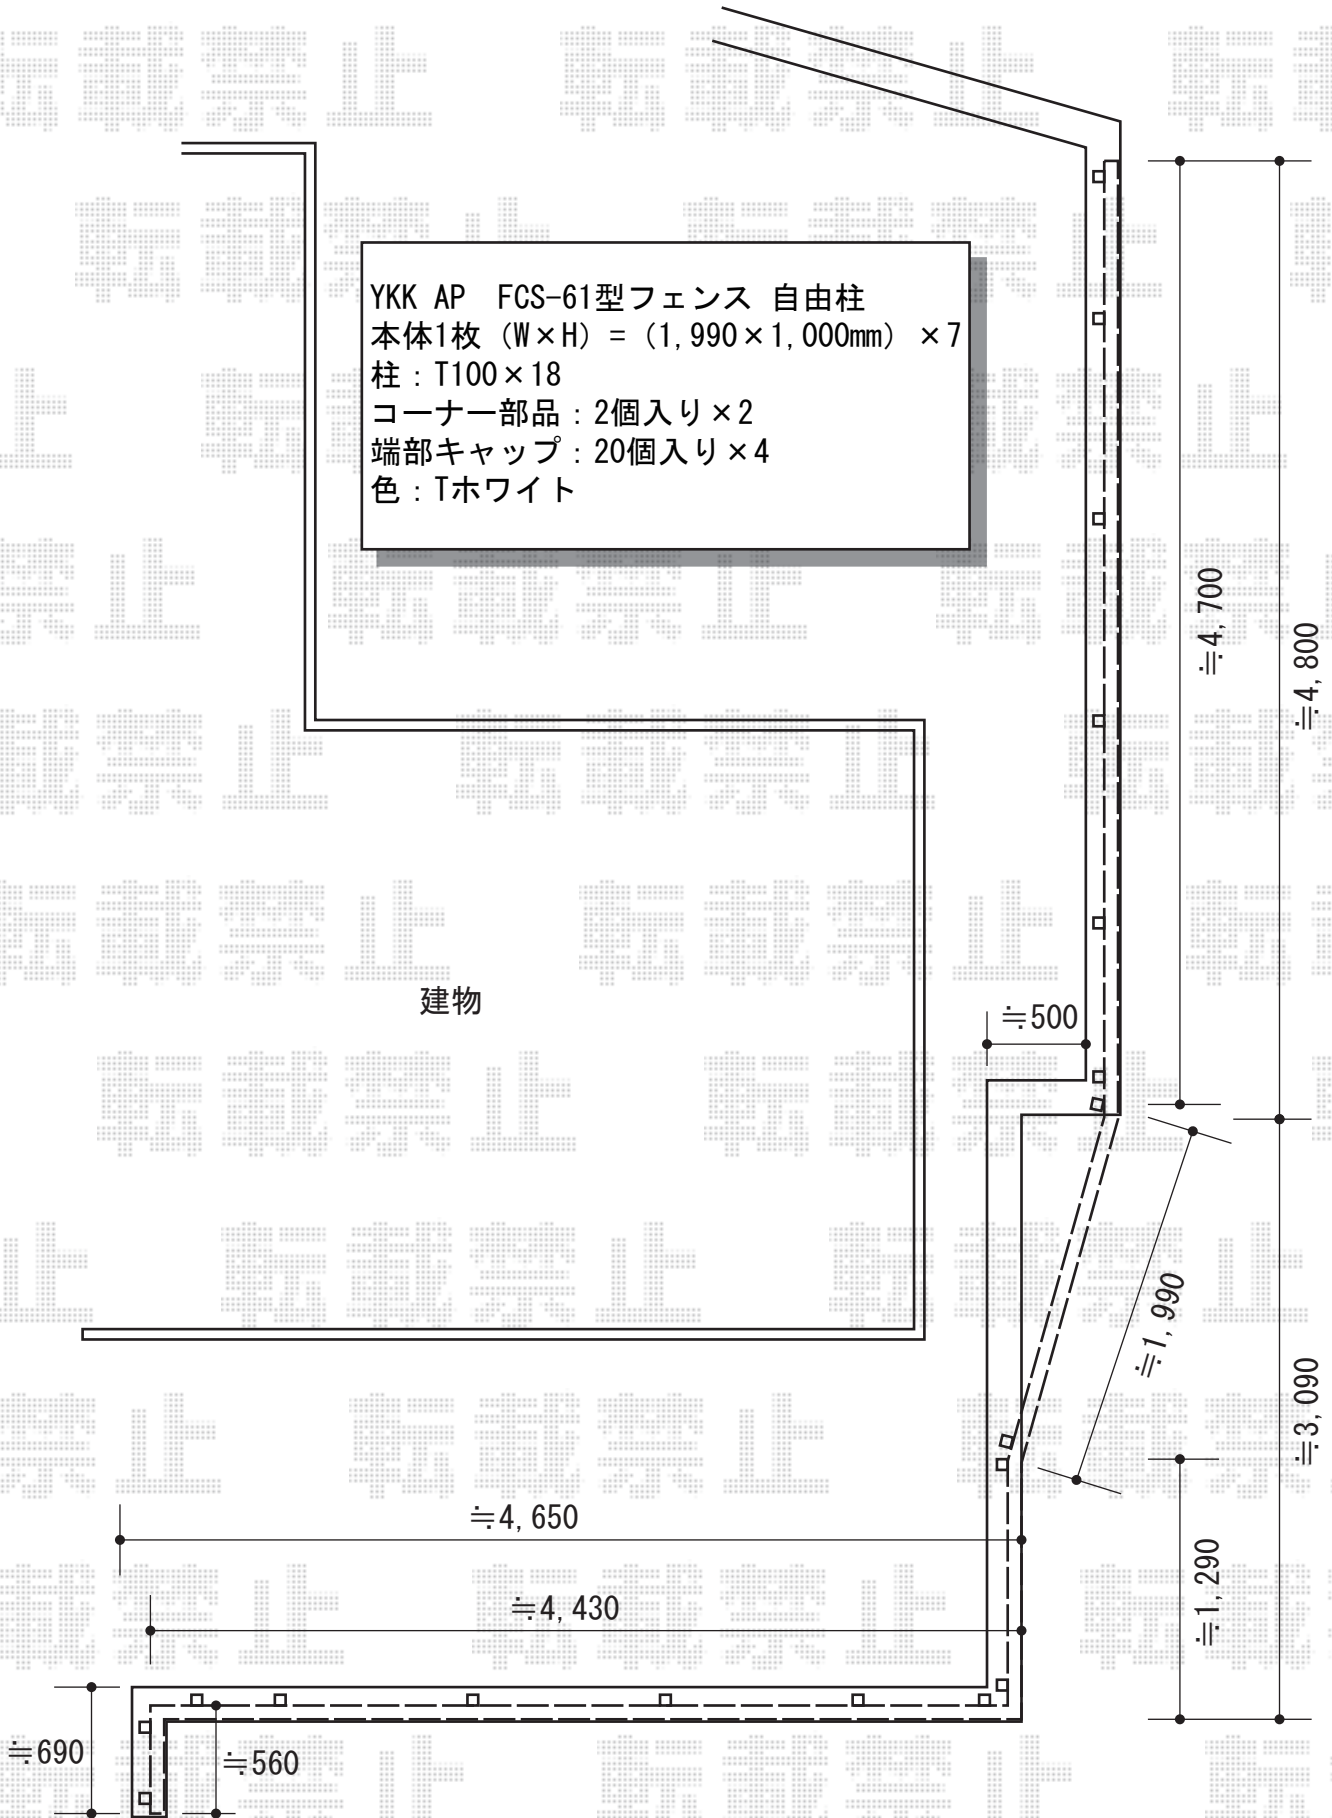

現場状況や作図制限により概略図の内容と多少の違いが生じることがございます。
施工時は、現場優先とさせていただきますので、お立会い頂き、
最終のご指示のほど、何卒、宜しくお願い致します。



EX-SHOP
HTTP://WWW.EX-SHOP.NET

担当: 大辻・永田

全ての著作権は、エクスショップに帰属します。当社とのお取引目的外の使用・複製・転載禁止となっております。