



ライザーテラスII R型 ルーフタイプ 単体 積雪～20cm対応

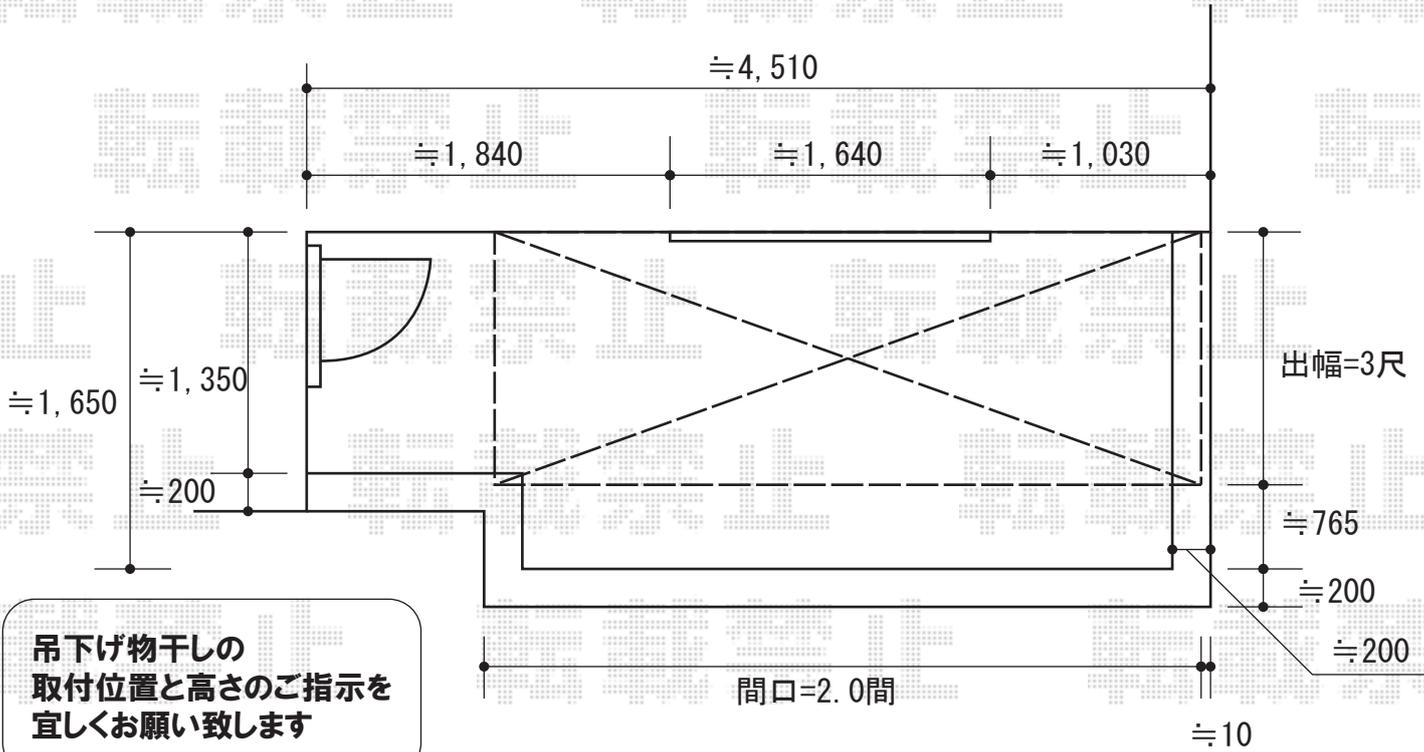

【3尺の場合】

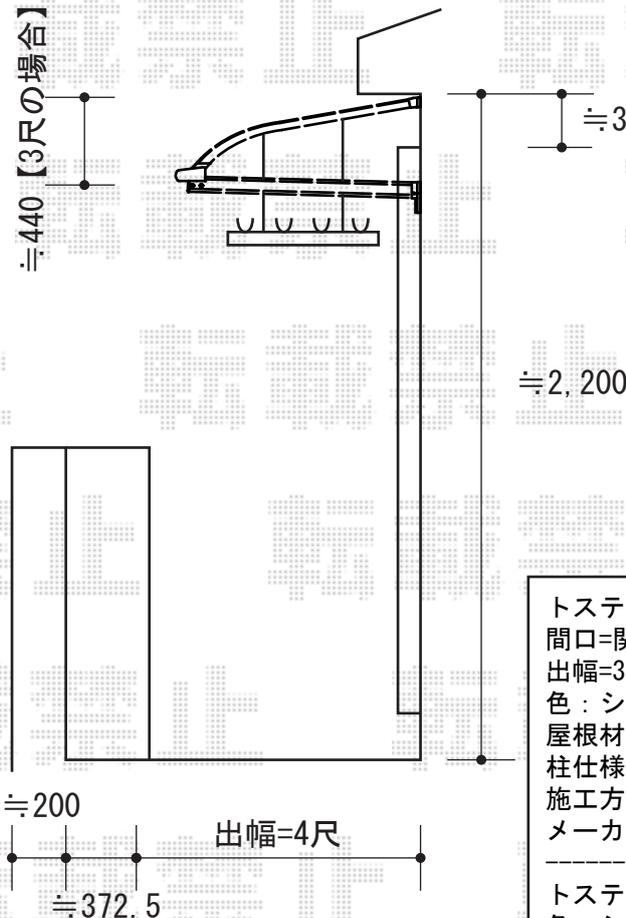

※バルコニー幅よりも屋根幅が小さくなります

トステム ライザーテラスII R型 ルーフタイプ 単体 積雪～20cm対応  
 間口=間東間2.0間 (方杖芯々/屋根幅=3,660mm)  
 出幅=3尺 (885mm)  
 色：シャイングレー  
 屋根材：熱線吸収アクアポリカーボネート (ライトブルー)  
 柱仕様：柱なし  
 施工方法：上止め  
 メーカー希望小売価格：¥161,400.-

トステム 吊下げ物干し 標準タイプ 2本入り  
 色：シャイングレー  
 メーカー希望小売価格：¥11,400.-

現場状況や作図制限により概略図の内容と多少の違いが生じることがございます。  
 施工時は、現場優先とさせて頂きたく思いますので、お立会い頂き、  
 最終のご指示のほど、何卒、宜しくお願い致します。



EX-SHOP  
 HTTP://WWW.EX-SHOP.NET

担当：大辻・永田

全ての著作権は、エクスショップに帰属します。当社とのお取引目的外の使用・複製・転載禁止となっております。