


パワーアルファ F型 屋根タイプ 単体《台形納まり》

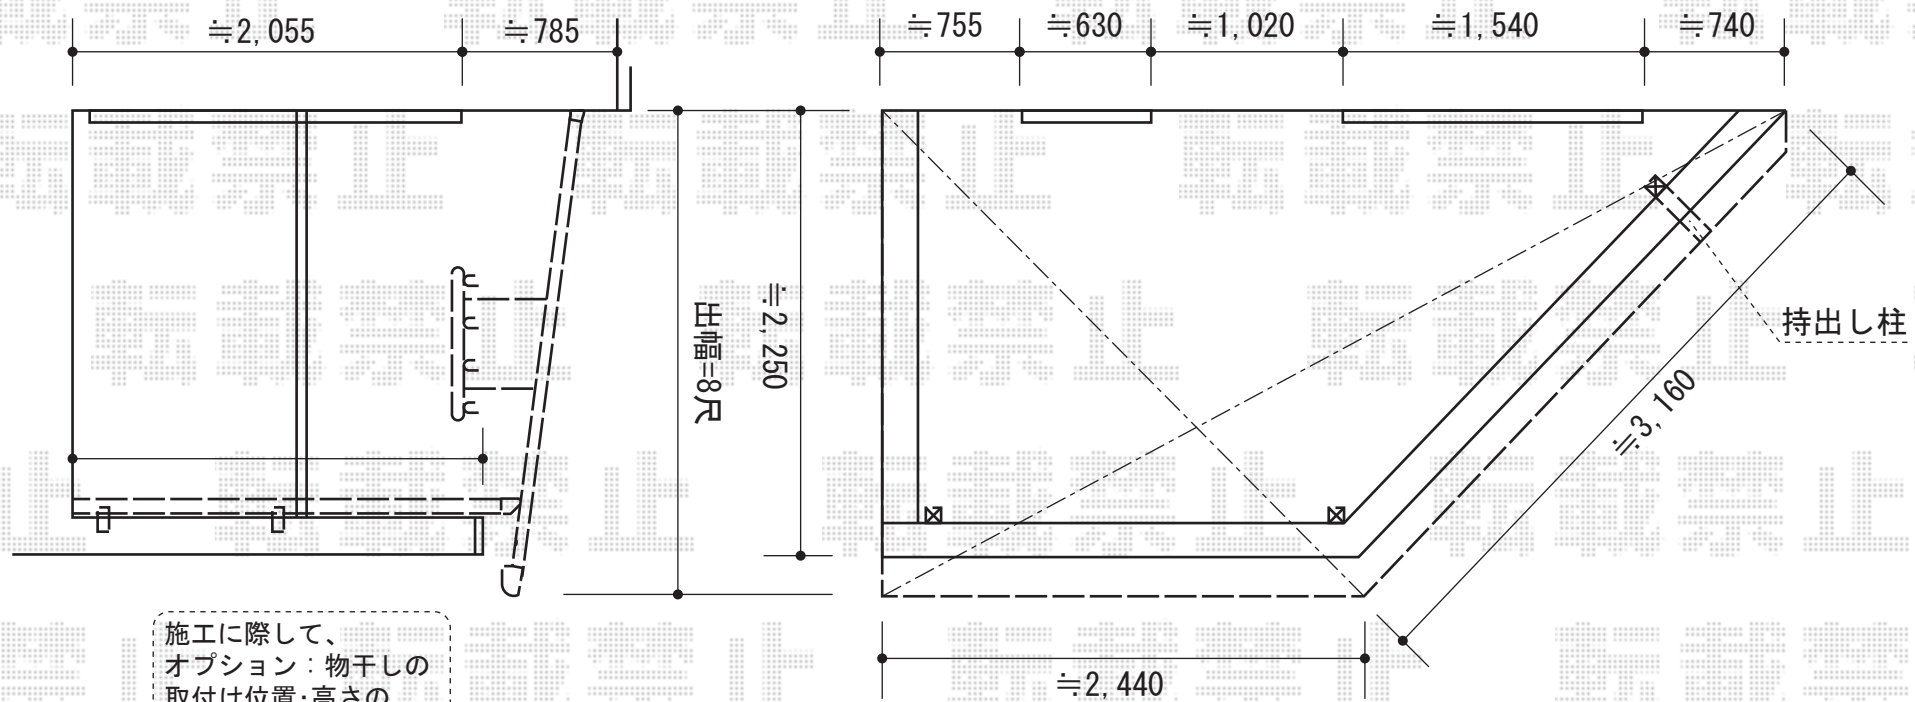

施工に際して、
オプション：物干しの
取付け位置・高さの
ご確認を頂けますよう
お願い致します。

トステム パワーアルファ F型 屋根タイプ 単体
《台形納まり》
間口=関東間2.5間（屋根幅5,580mm）
出幅=8尺（2,385mm）
色：シャイングレー
屋根材：ポリカーボネート
（クリアマットすりガラス調）
柱仕様：柱奥行移動タイプ
施工方法：上止め
オプション：吊り下げ物干し 標準 2本入
追加部材：正面台形用専用部材

現場状況や作図制限により概略図の内容と多少の違いが生じることがございます。
施工時は、現場優先とさせて頂きたく思いますので、お立会い頂き、
最終のご指示のほど、何卒、宜しくお願い致します。



EX-SHOP
HTTP://WWW.EX-SHOP.NET

担当：長谷川