


プレシオスポート 積雪～20cm対応

－ 外観右側 －

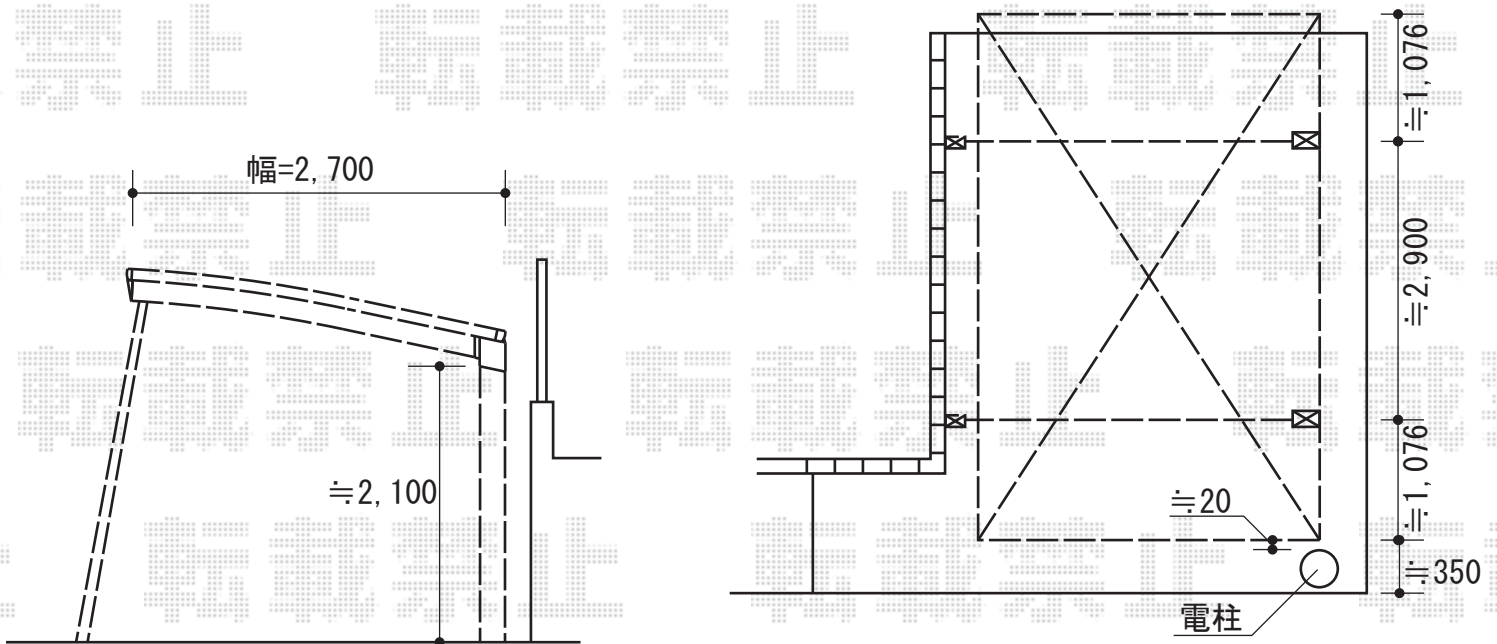

Value Select

【外観右】プレシオスポート 積雪～20cm対応

幅=2,700mm

奥行=5,052mm

色：ノーブルステン

屋根材：ポリカーボネート（スカイブルー）

柱仕様：標準柱仕様（有効高 約1,800mm）

Value Select 着脱式補助柱 2本入り

色：ノーブルステン×1セット

現場状況や作図制限により概略図の内容と多少の違いが生じることがございます。  
施工時は、現場優先とさせて頂きたく思いますので、お立会い頂き、  
最終のご指示のほど、何卒、宜しくお願い致します。



EX-SHOP  
HTTP://WWW.EX-SHOP.NET

担当：大辻・永田

全ての著作権は、エクスショップに帰属します。当社とのお取引目的外の使用・複製・転載禁止となっております。