


マルチスクエア アール屋根レギュラー 両支持タイプ 積雪～20cm対応

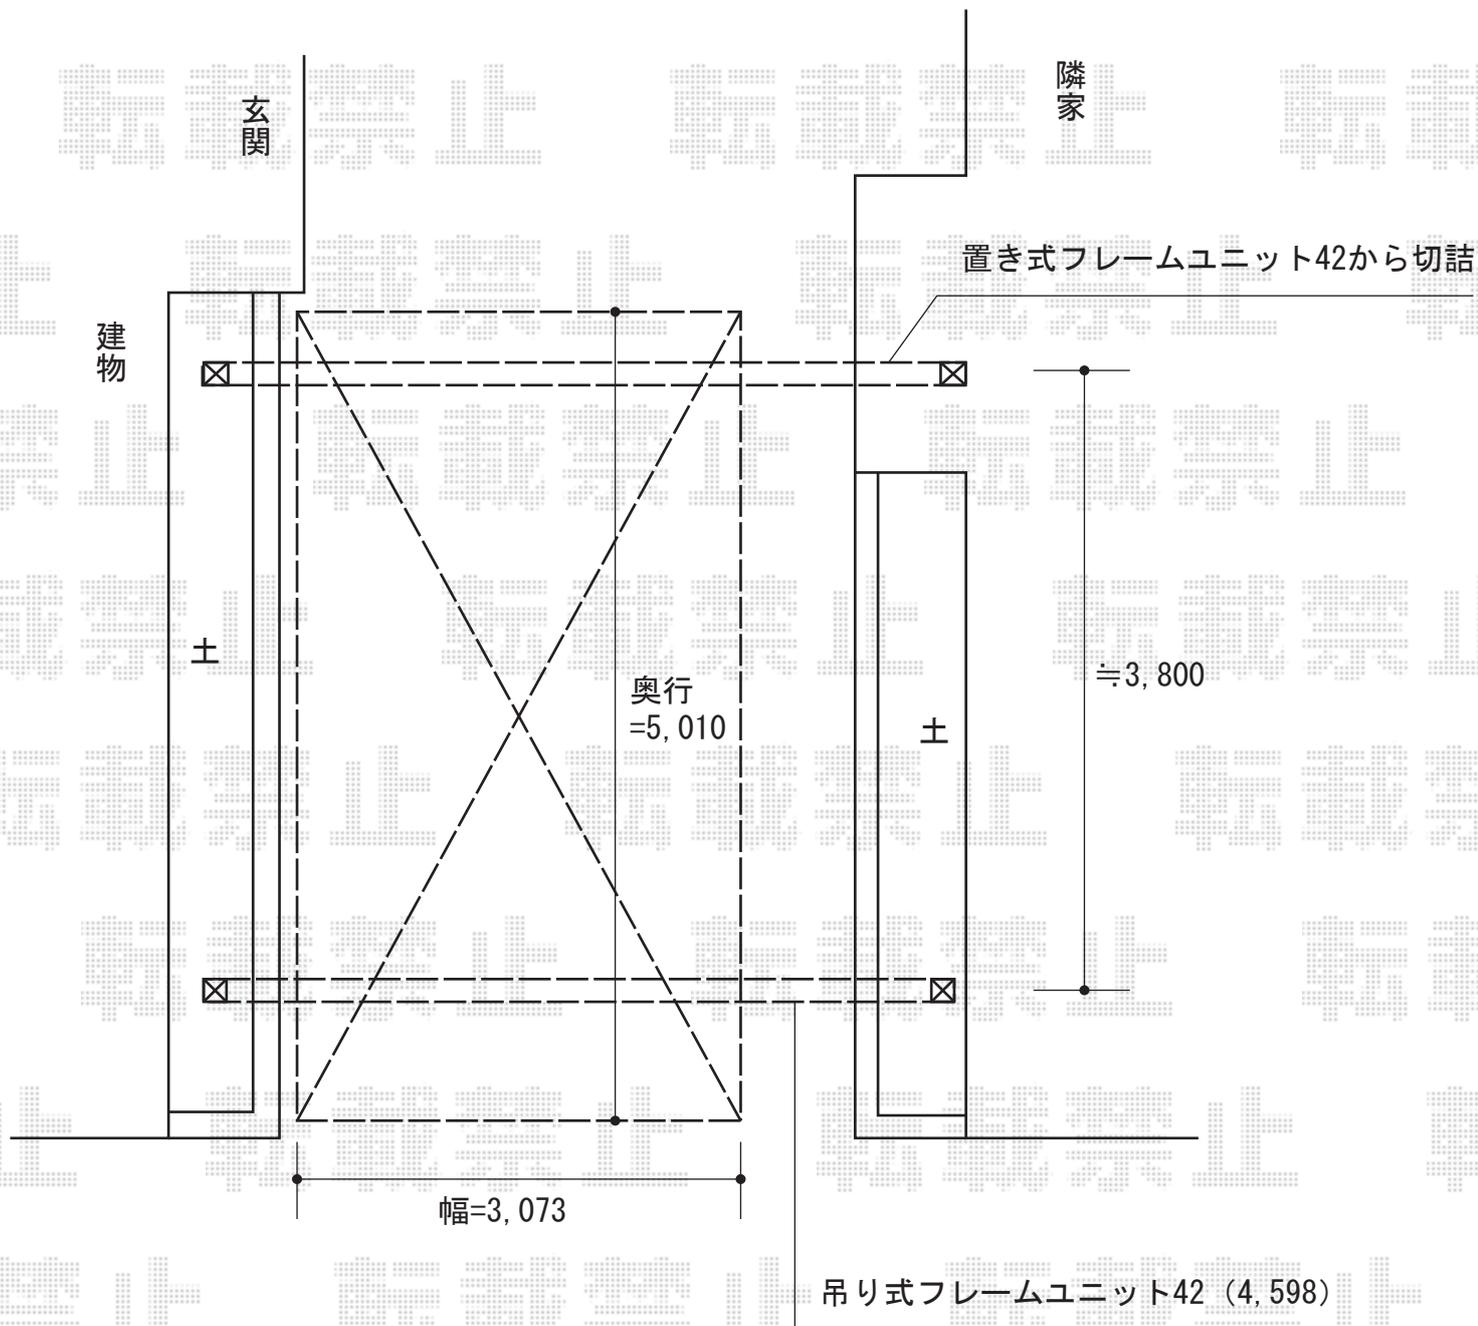

トステム マルチスクエア アール屋根レギュラー 両支持タイプ 積雪～20cm対応
屋根ユニット：5030サイズ（幅3,073mm×奥行5,010mm）
フレームユニット：吊り式ロング42（幅4,598mm）
置き式ロング42（幅4,598mm）
樋仕様：標準縦樋
屋根接続部品：50用
屋根材：熱線吸収アクアポリカーボネート（ライトブルー）
色：シャイングレー

現場状況や作図制限により概略図の内容と多少の違いが生じることがございます。
施工時は、現場優先とさせて頂きたく思いますので、お立会い頂き、
最終のご指示のほど、何卒、宜しくお願い致します。



EX-SHOP
HTTP://WWW.EX-SHOP.NET

担当：小林