


マルチスクエア アール屋根レギュラー両支持タイプ 標準柱 積雪～20cm対応

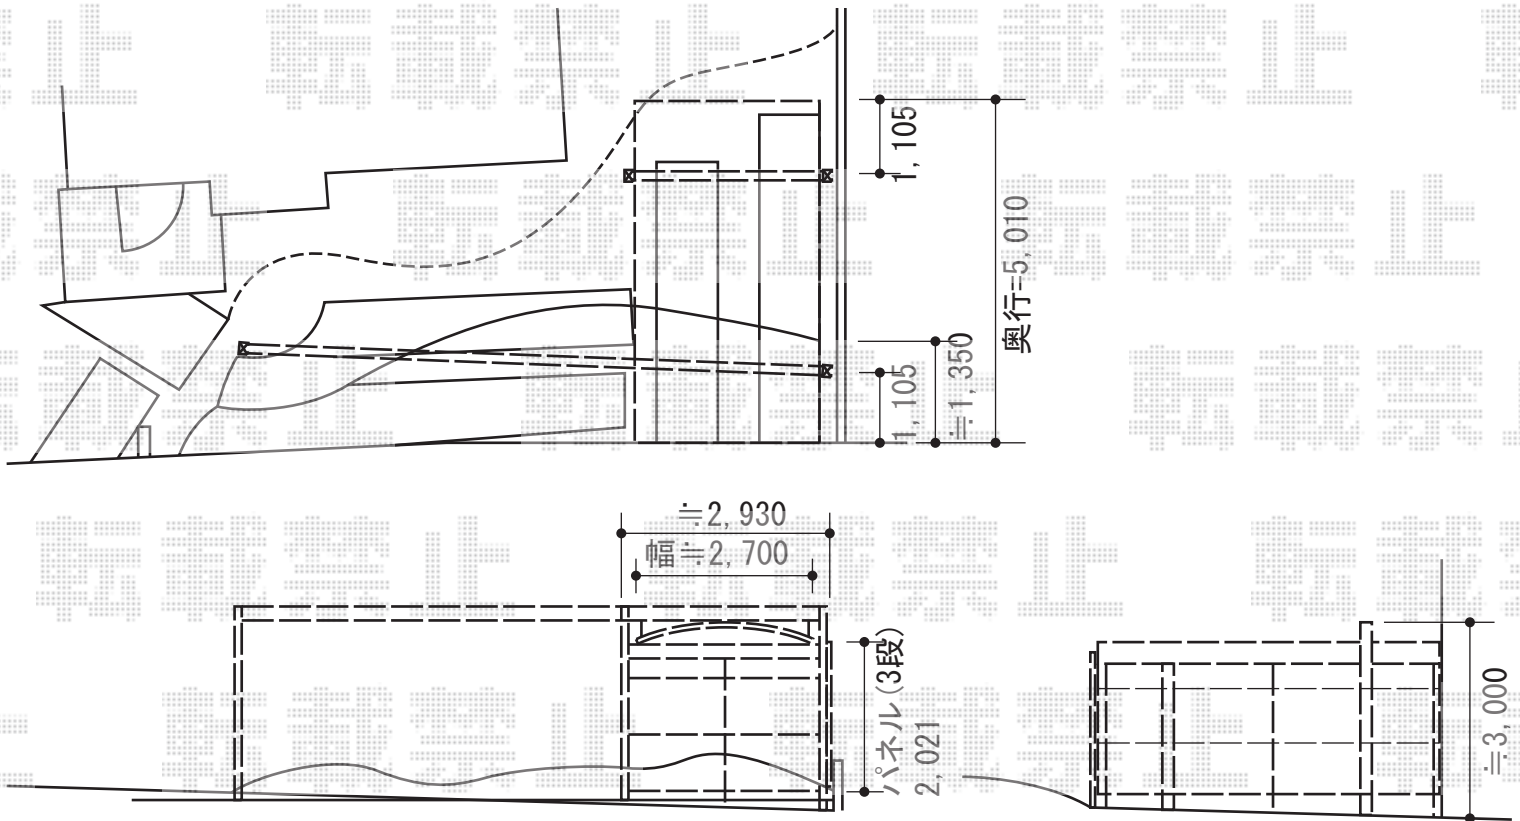

トステム マルチスクエア アール屋根レギュラー両支持タイプ 標準柱 積雪～20cm対応
屋根ユニット：5027サイズ（幅2,773mm×奥行5,010mm）
フレームユニット：吊り式両支持80サイズ（幅8,418mm）
フレームユニット：置き式両支持27サイズ（幅3,023mm）
色：シャイングレー
屋根材：熱線吸収アクアポリカーボネート（ライトブルー）
樋仕様：内蔵式縦樋
屋根接続部品：50タイプ用
オプション：片面サイドパネル3段（H=2,100mm）
+後面サイドパネル3段（H=2,100mm）/パネル材：ポリカーボネート（ブルースモーク）

現場状況や作図制限により概略図の内容と多少の違いが生じることがございます。
施工時は、現場優先とさせて頂きたく思いますので、お立会い頂き、
最終のご指示のほど、何卒、宜しくお願い致します。



EX-SHOP
HTTP://WWW.EX-SHOP.NET

担当：越智