
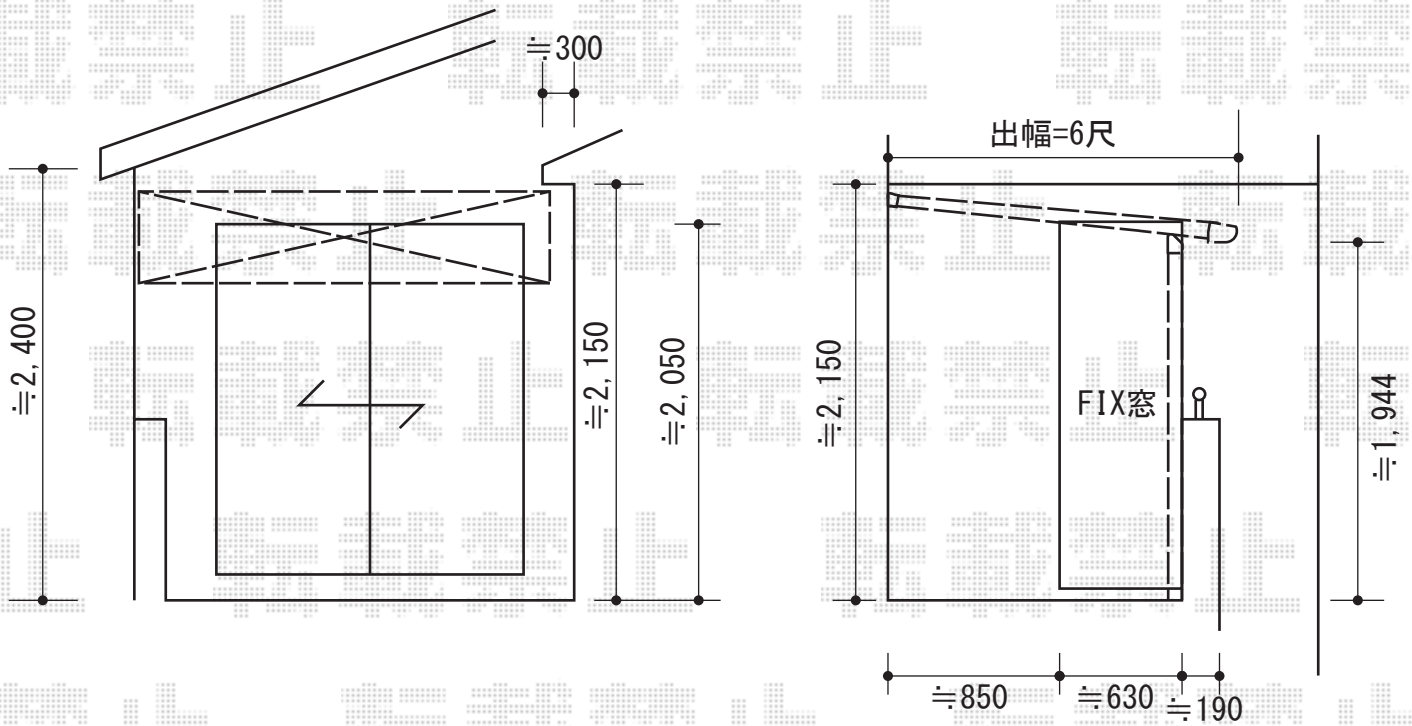


パワーアルファ F型 屋根タイプ 単体 積雪～30cm対応

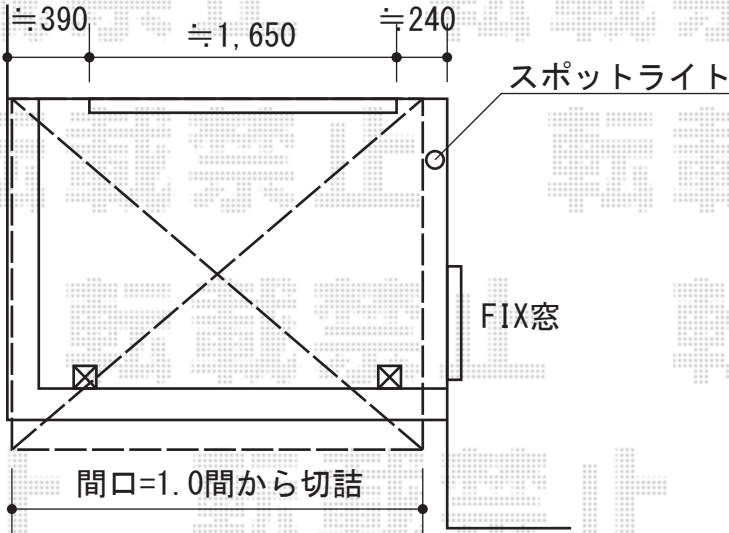

トステム パワーアルファ F型 屋根タイプ 単体 積雪～30cm対応
 間口=関東間1.0間 (柱芯々1,850mm 屋根幅2,320mm)
 出幅=6尺 (1,785mm)
 色：シャイングレー
 屋根材：ポリカーボネート (ブラウン)
 柱仕様：柱奥行移動タイプ
 施工方法：上止め仕様

トステム 自在桁垂木掛け
 本体：関東間1.0間
 色：シャイングレー
 自在垂木端部部品：F型タイプ

現場状況や作図制限により概略図の内容と多少の違いが生じることがございます。
 施工時は、現場優先とさせて頂きたく思いますので、お立会い頂き、
 最終のご指示のほど、何卒、宜しくお願い致します。



EX-SHOP
[HTTP://WWW.EX-SHOP.NET](http://www.ex-shop.net)

担当：大辻・永田